



普 通 墓 地

・ 平和公園において供給を予定している新規普通墓地は1区画3.0㎡（横1,500mm×縦2,000mm）の1種類のみです。


普通墓地標準割付図 普通墓地詳細参考図 (3.0m²/1区画 1.5×2.0m)

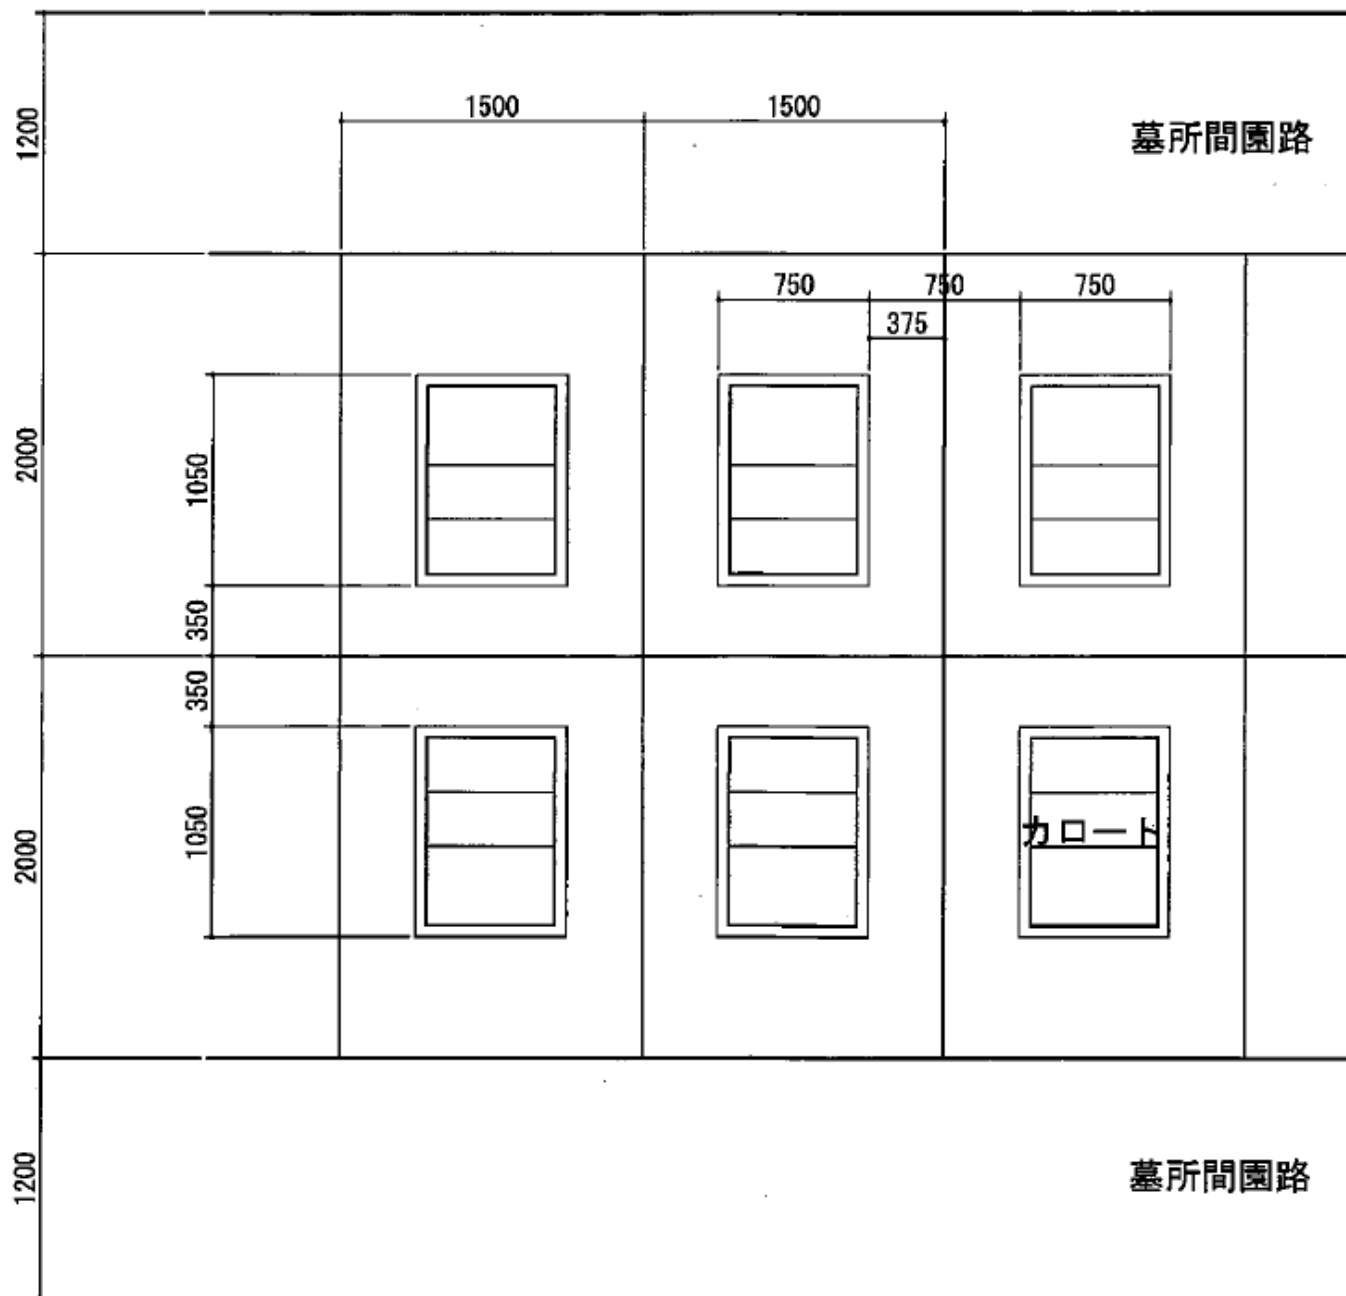

普通墓地力口一卜標準割付図

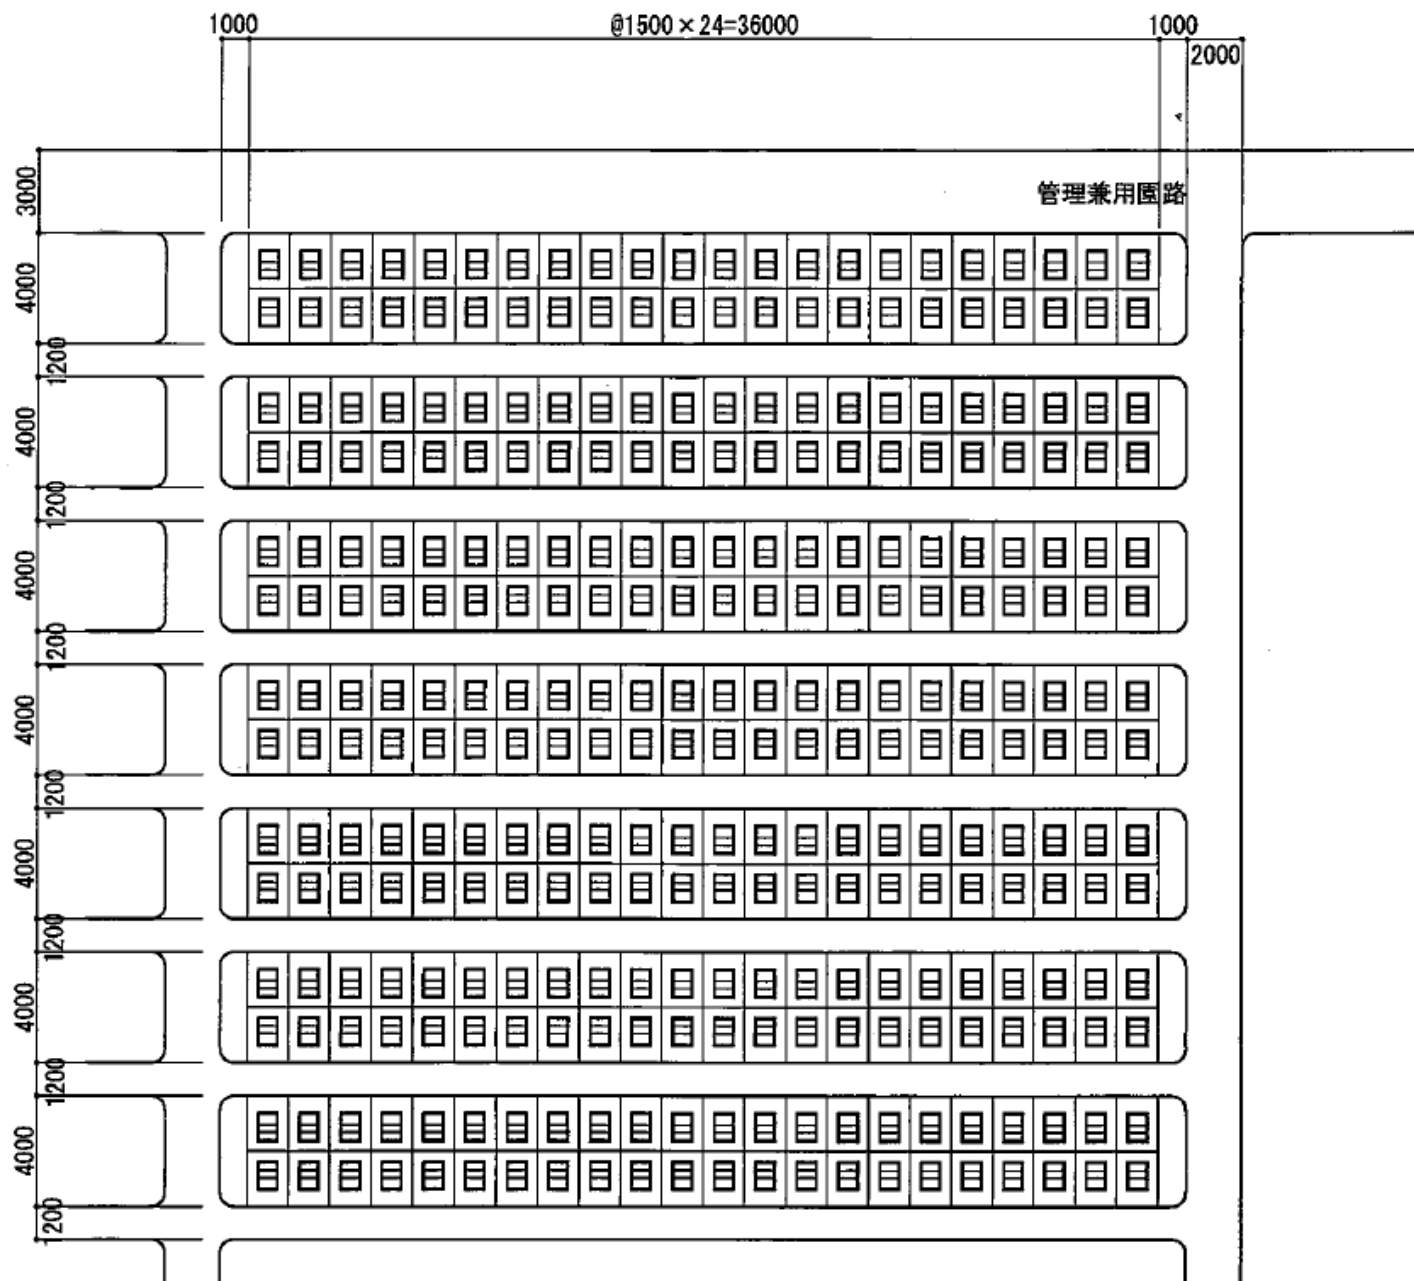


普通墓地断面参考図（カロート排水）

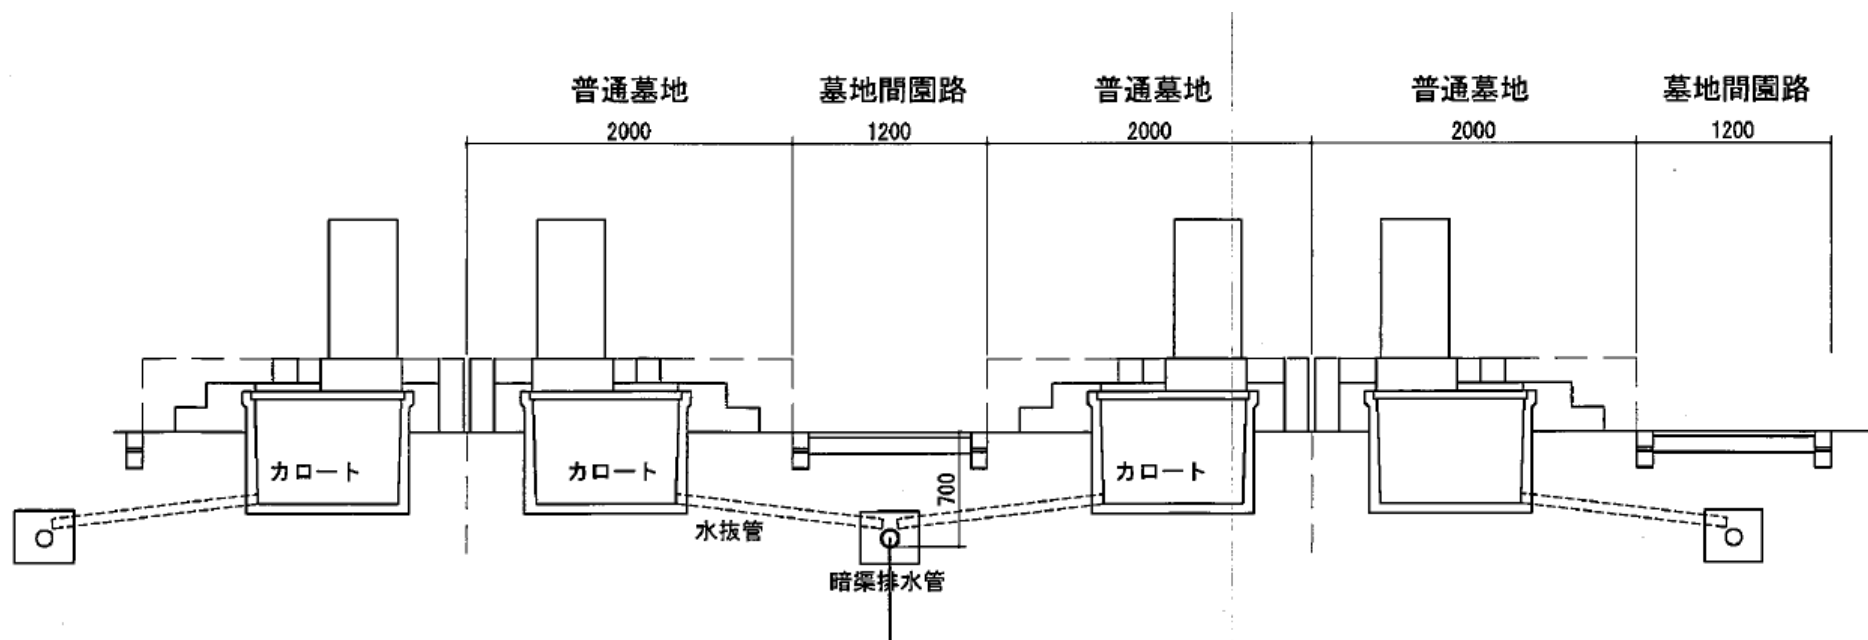


普通墓地断面参考図（カロート排水）




普通墓地力口一卜排水標準図

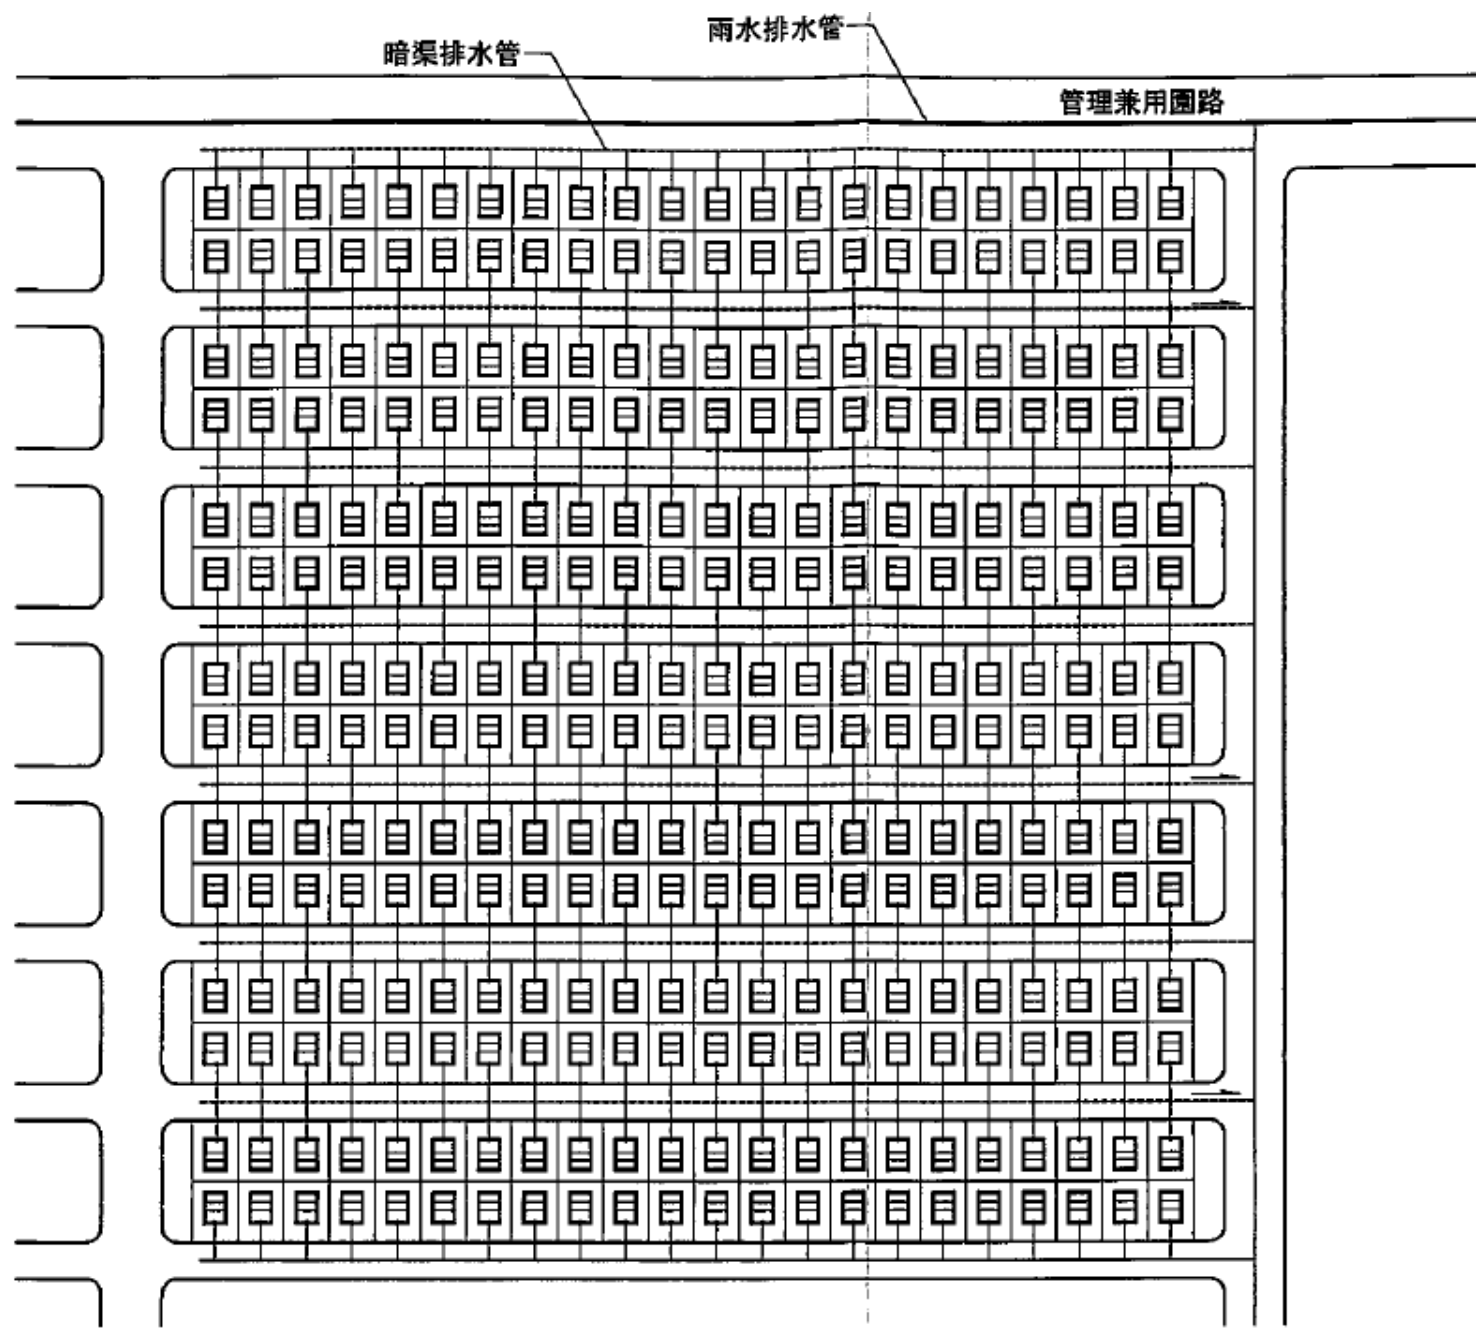


カロート（普通墓地）

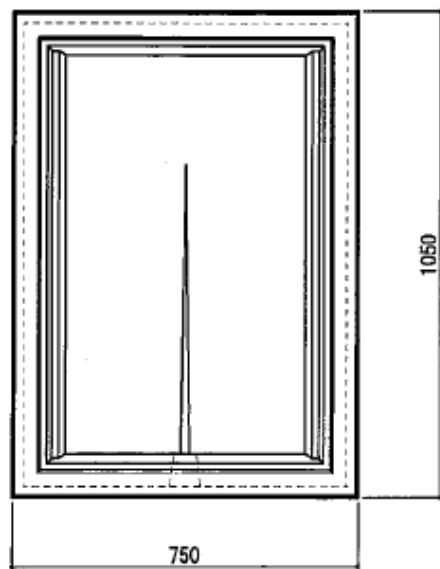

平面図 S=1/10

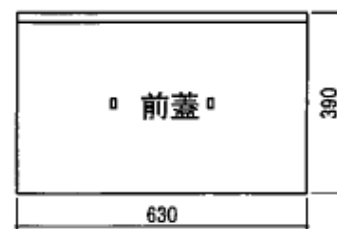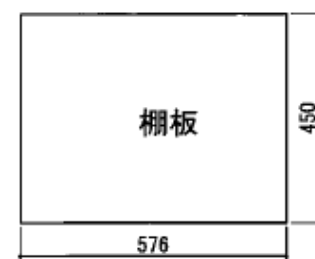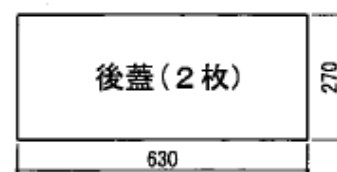

蓋詳細図 S=1/10

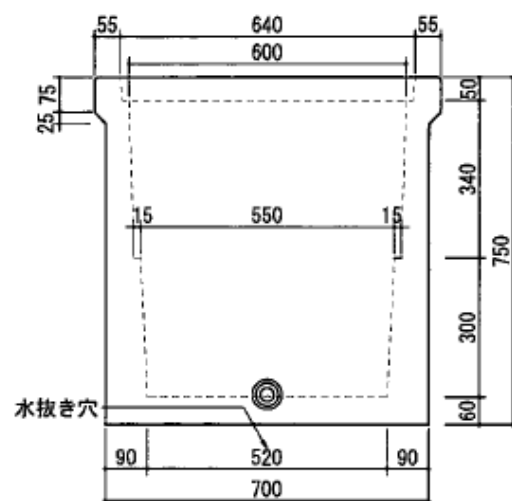

側面図 S=1/10

