


資料 3

イベント計画用参考図 1 (広場付近)


凡 例

- ポール照明灯
- ◆ カメラ・放送設備ポール

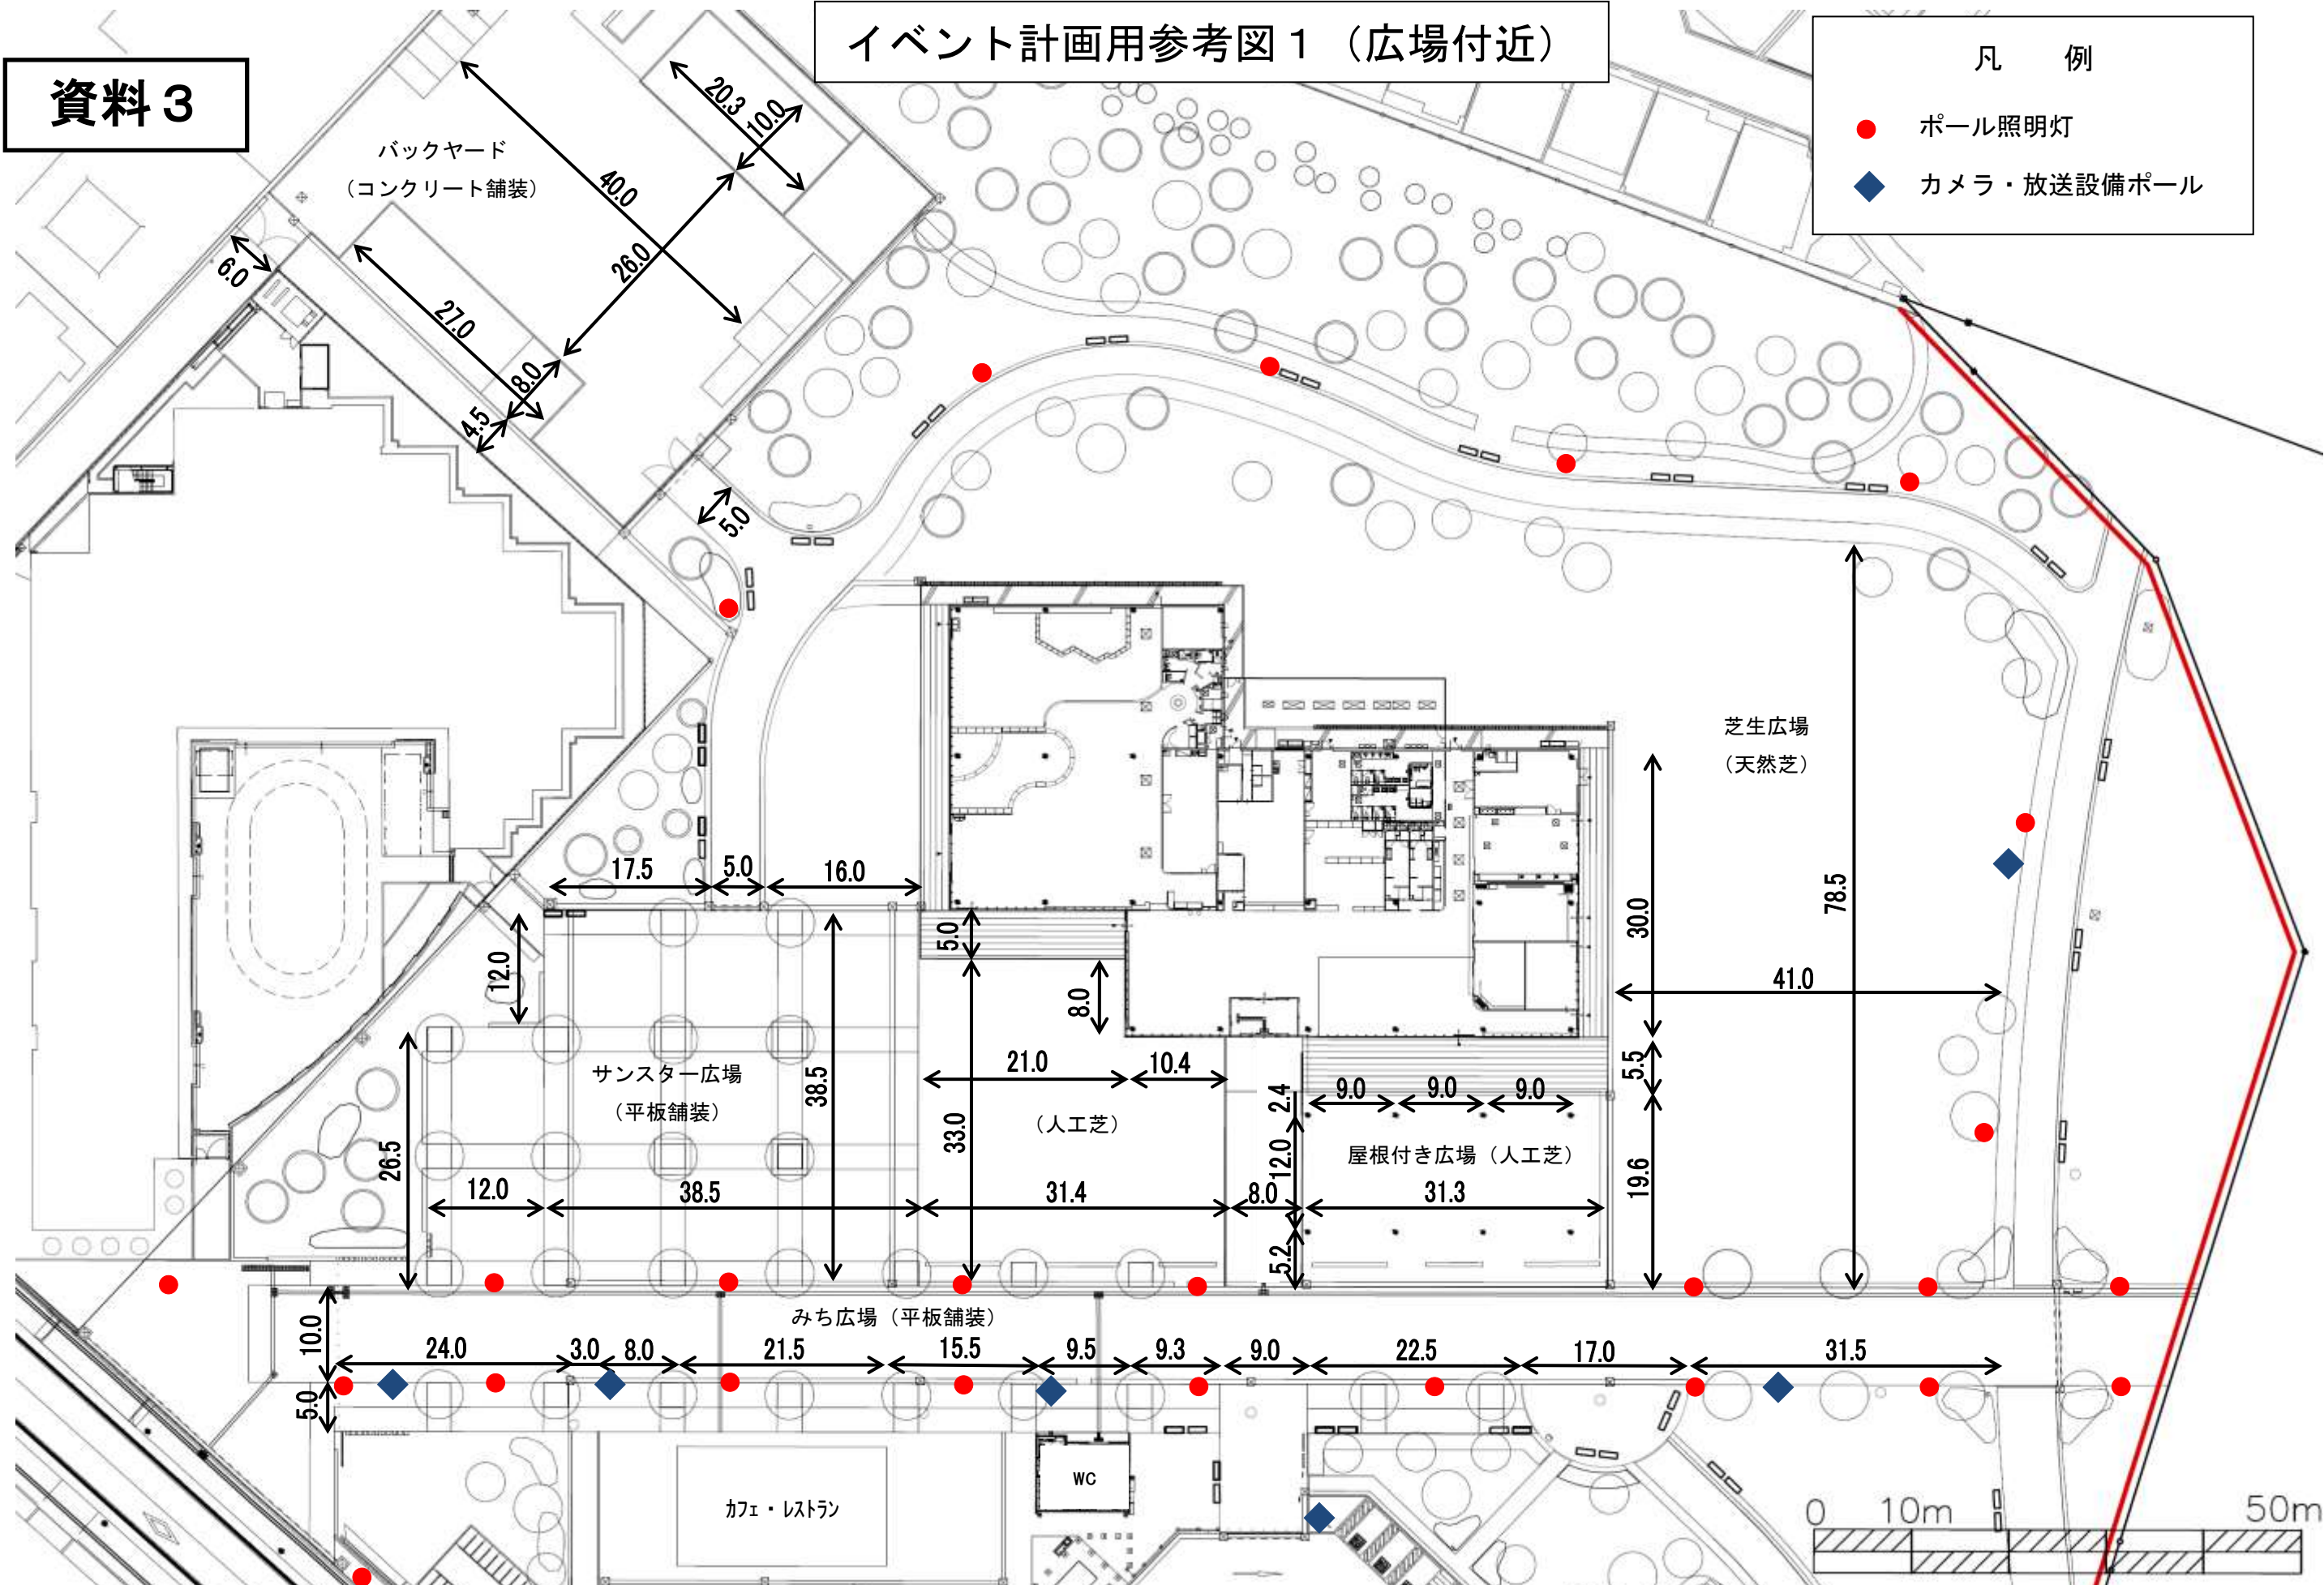

資料 3

イベント計画用参考図 2 (パークセンター付近)

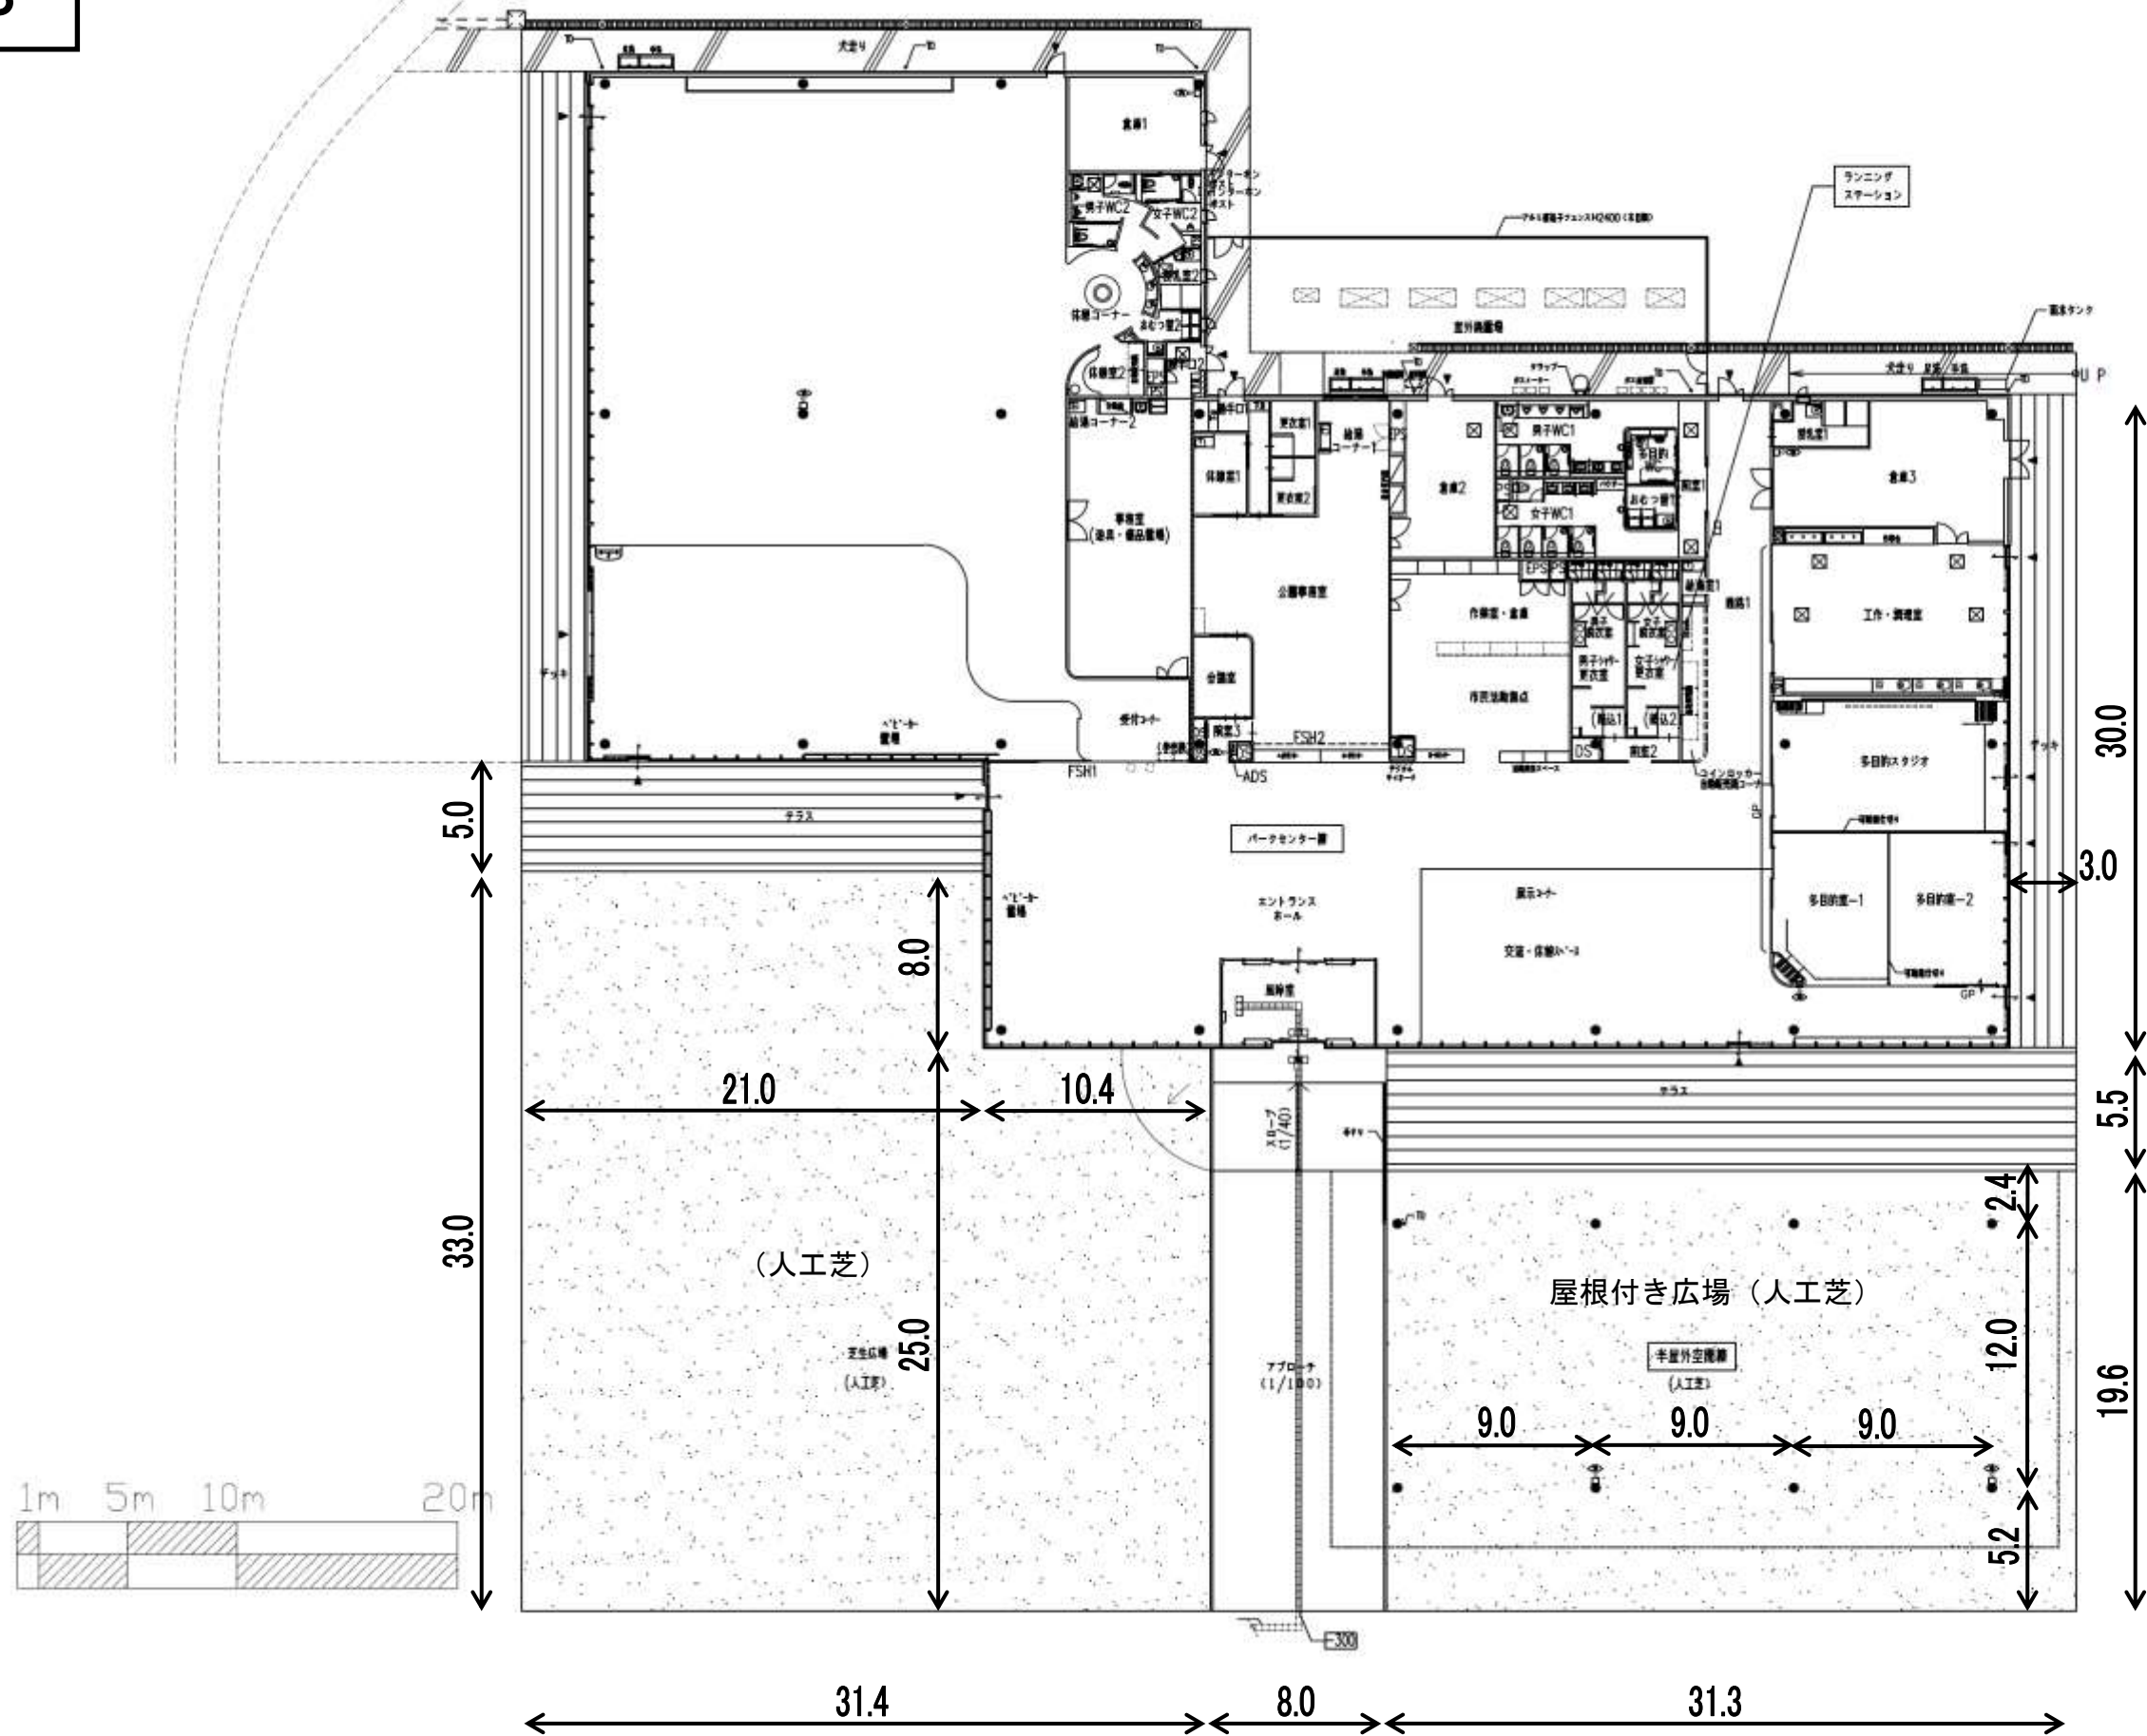

資料 3

イベント計画用参考図 3 (給排水・電源設備)

- 凡 例
- 汚水排水柵
  - 手洗い場
  - ▲ 散水栓
  - E6 イベント電源 (6KVA)
  - E20 イベント電源 (20KVA)

