


資料 3

イベント計画用参考図 1 (広場付近)


- 凡 例
- ポール照明灯
 - ◆ カメラ・放送設備ポール

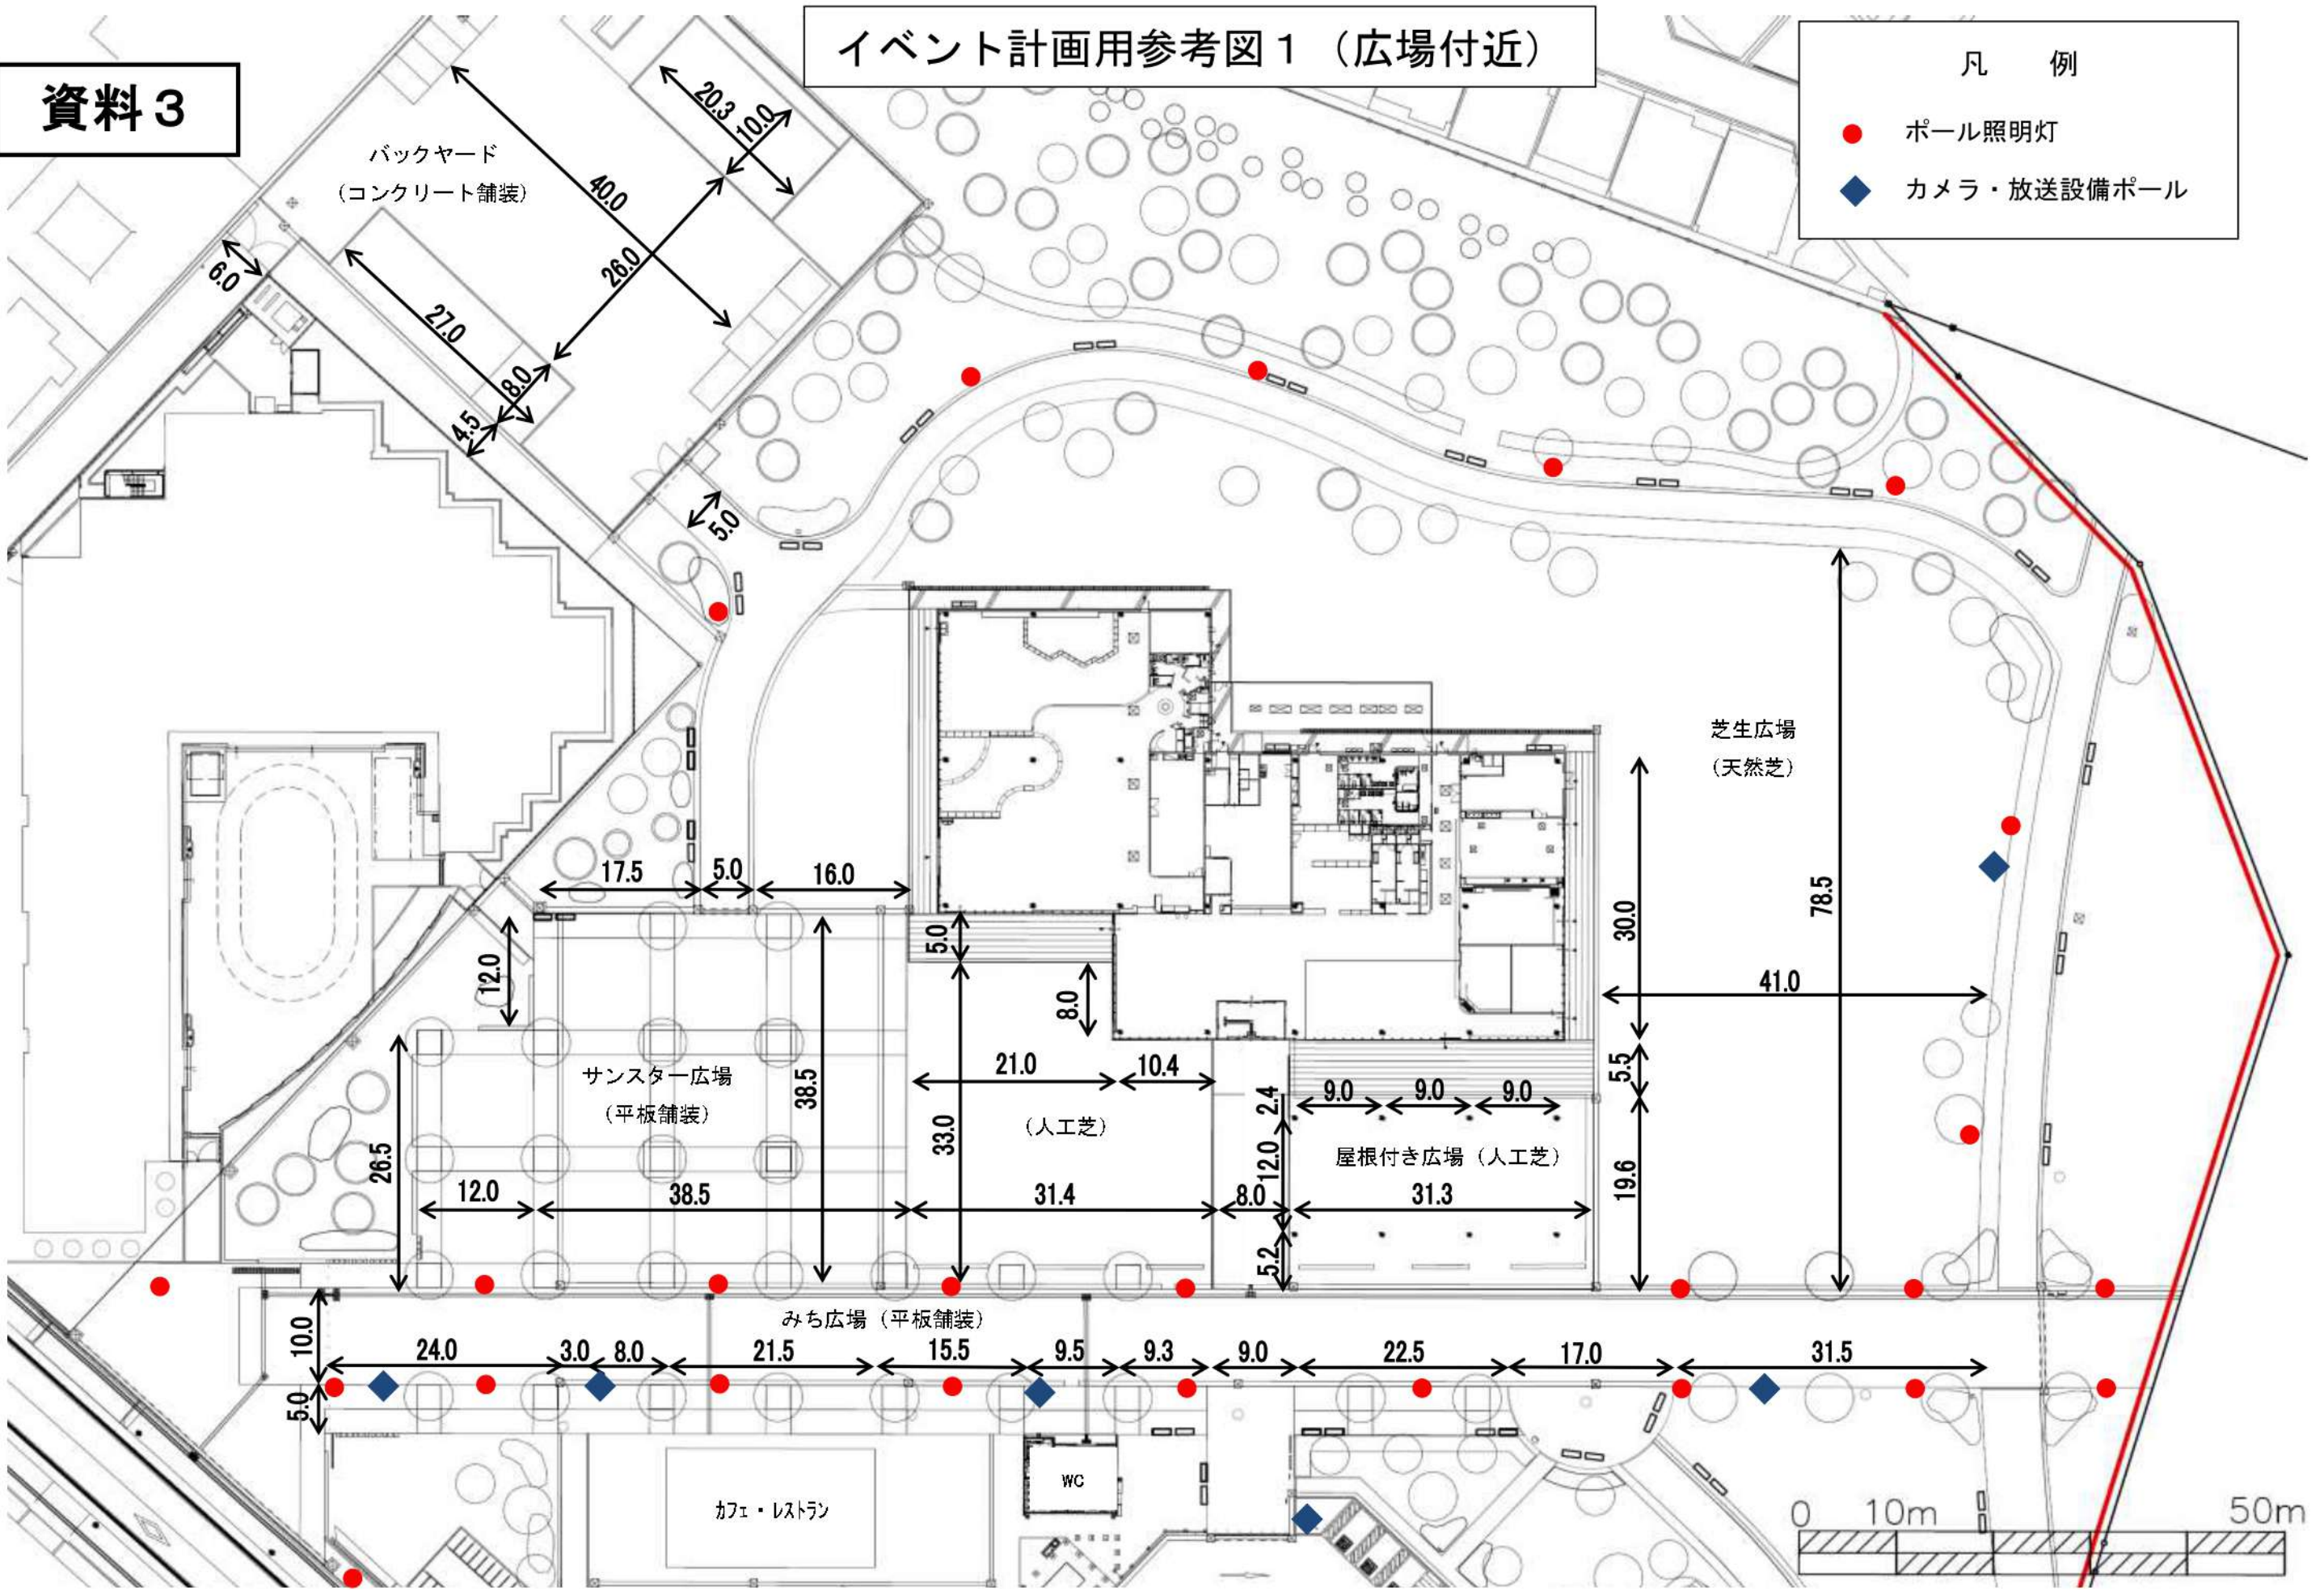

資料 3


イベント計画用参考図 3 (給排水・電源設備)


- 凡 例
- 汚水排水柵
 - 手洗い場
 - ▲ 散水栓
 - E6 イベント電源 (6KVA)
 - E20 イベント電源 (20KVA)

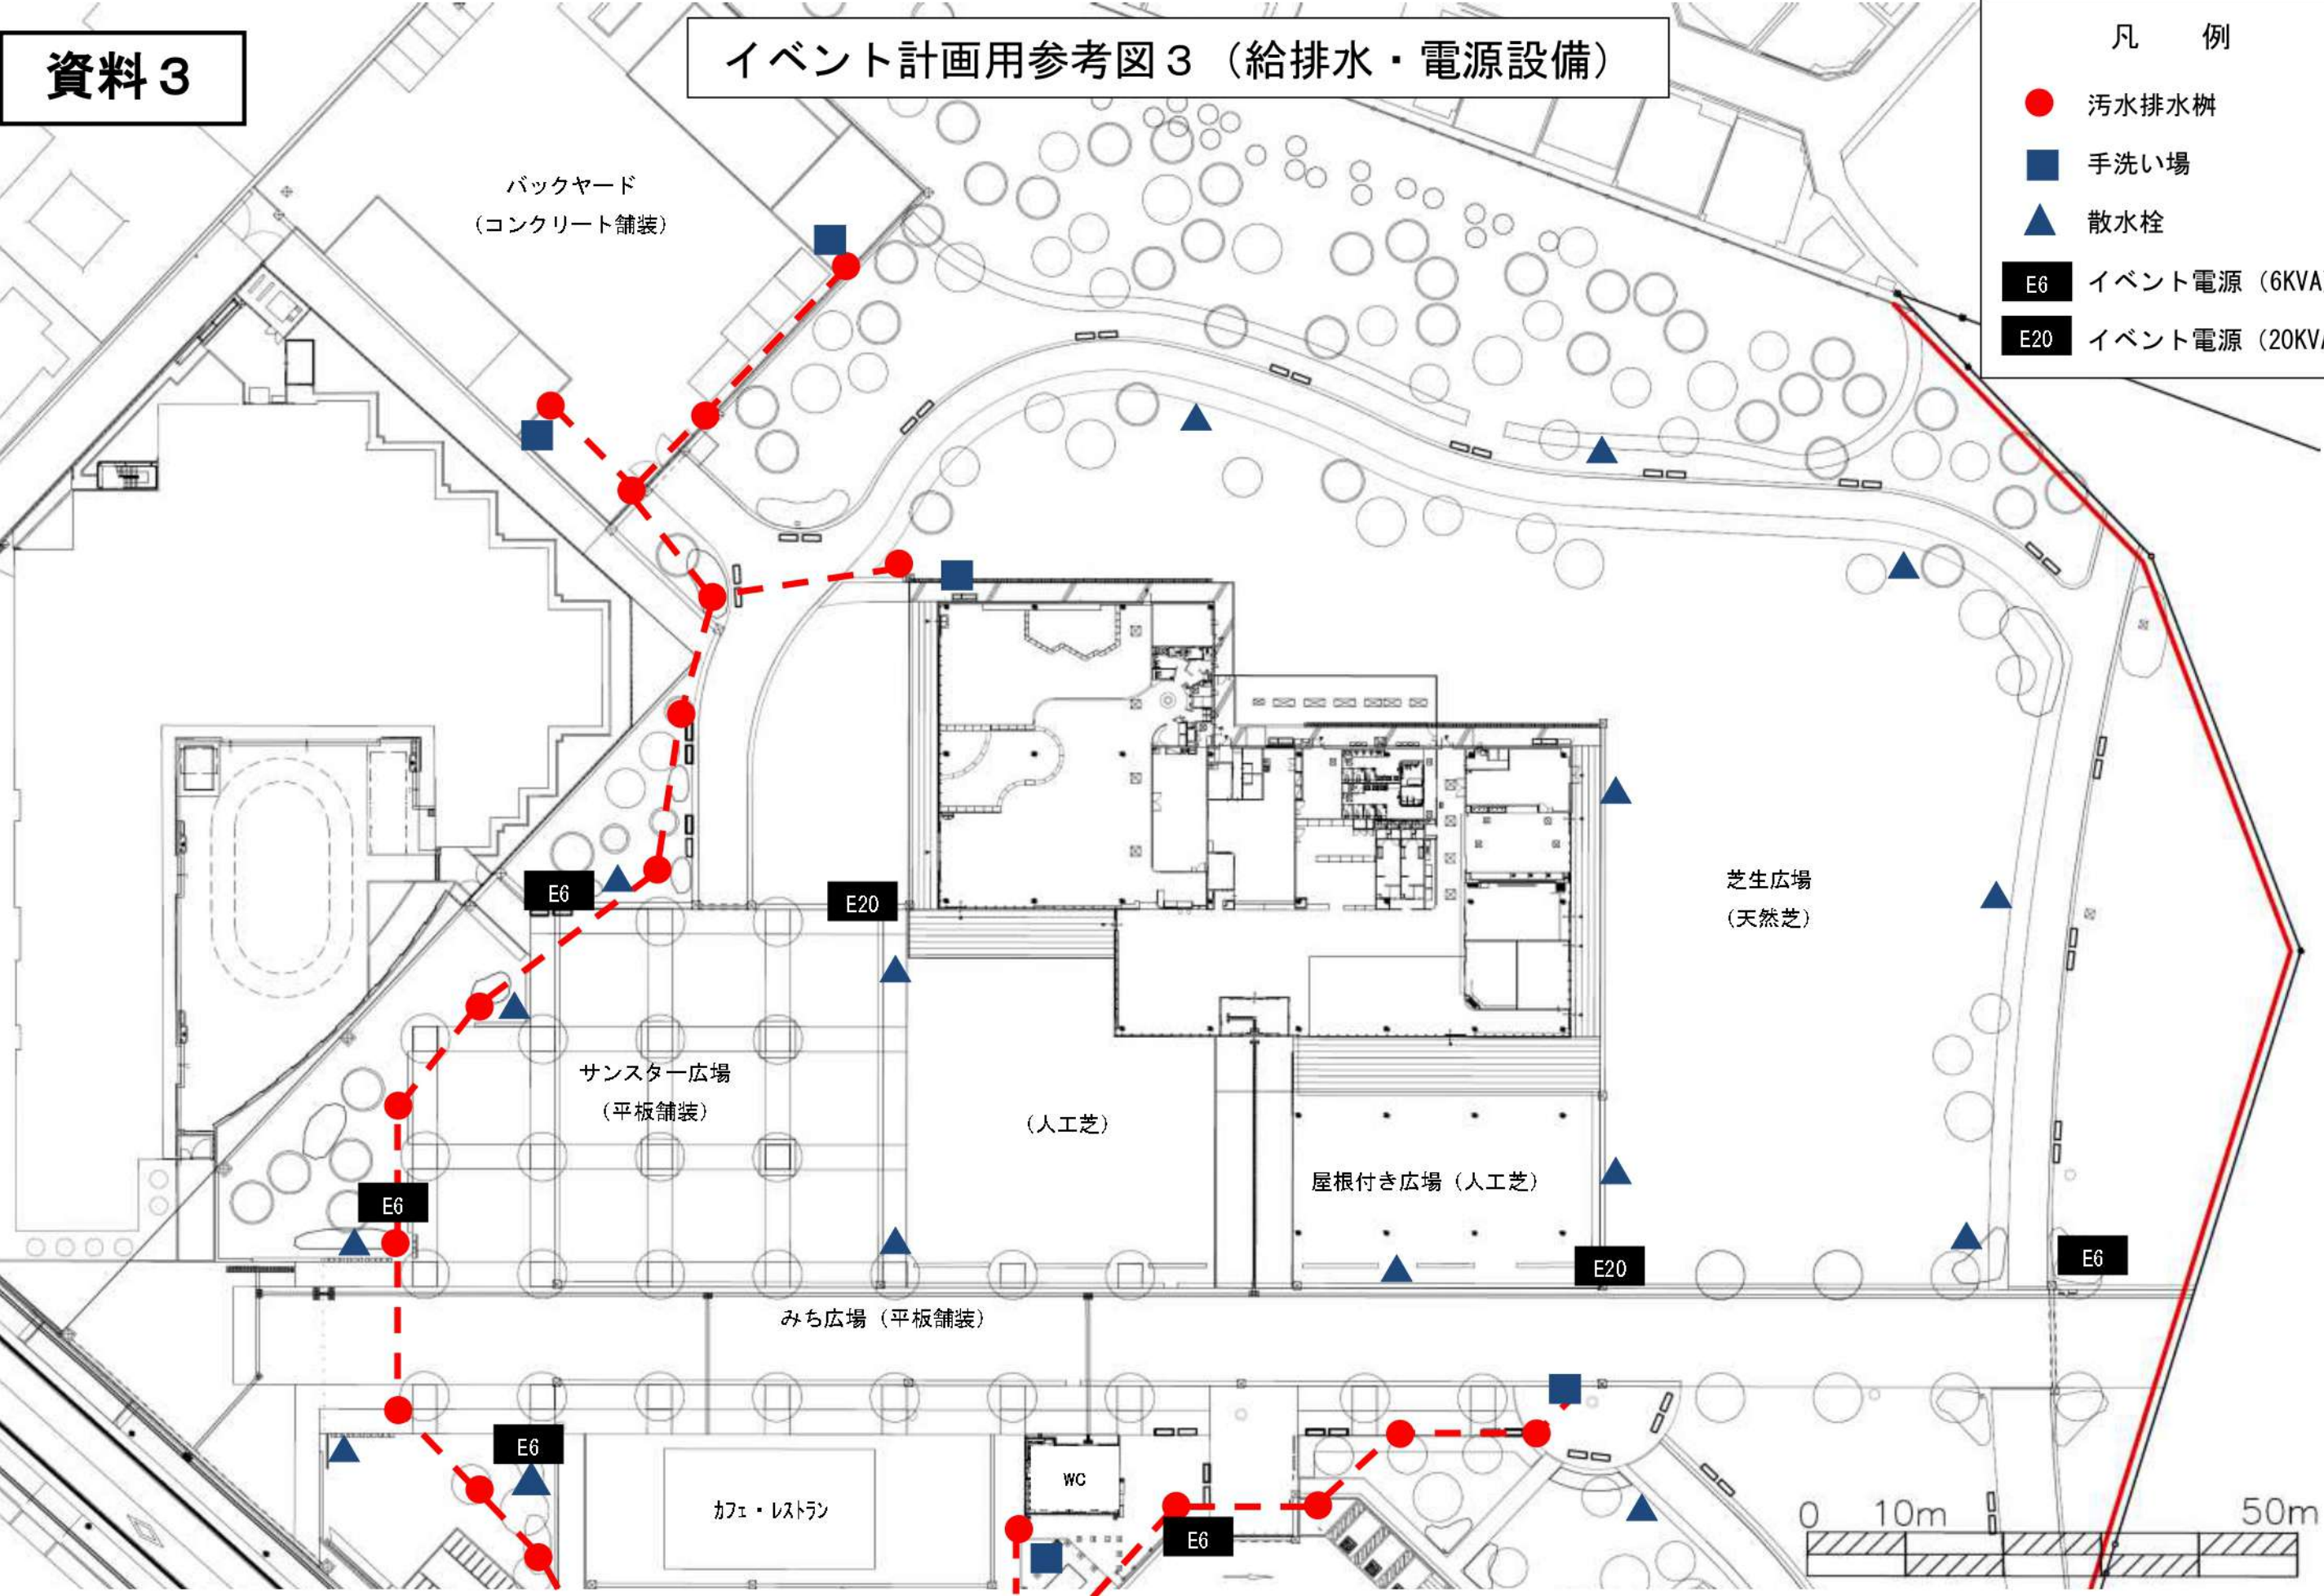



資料3


イベント計画用参考図2 (パークセンター付近)

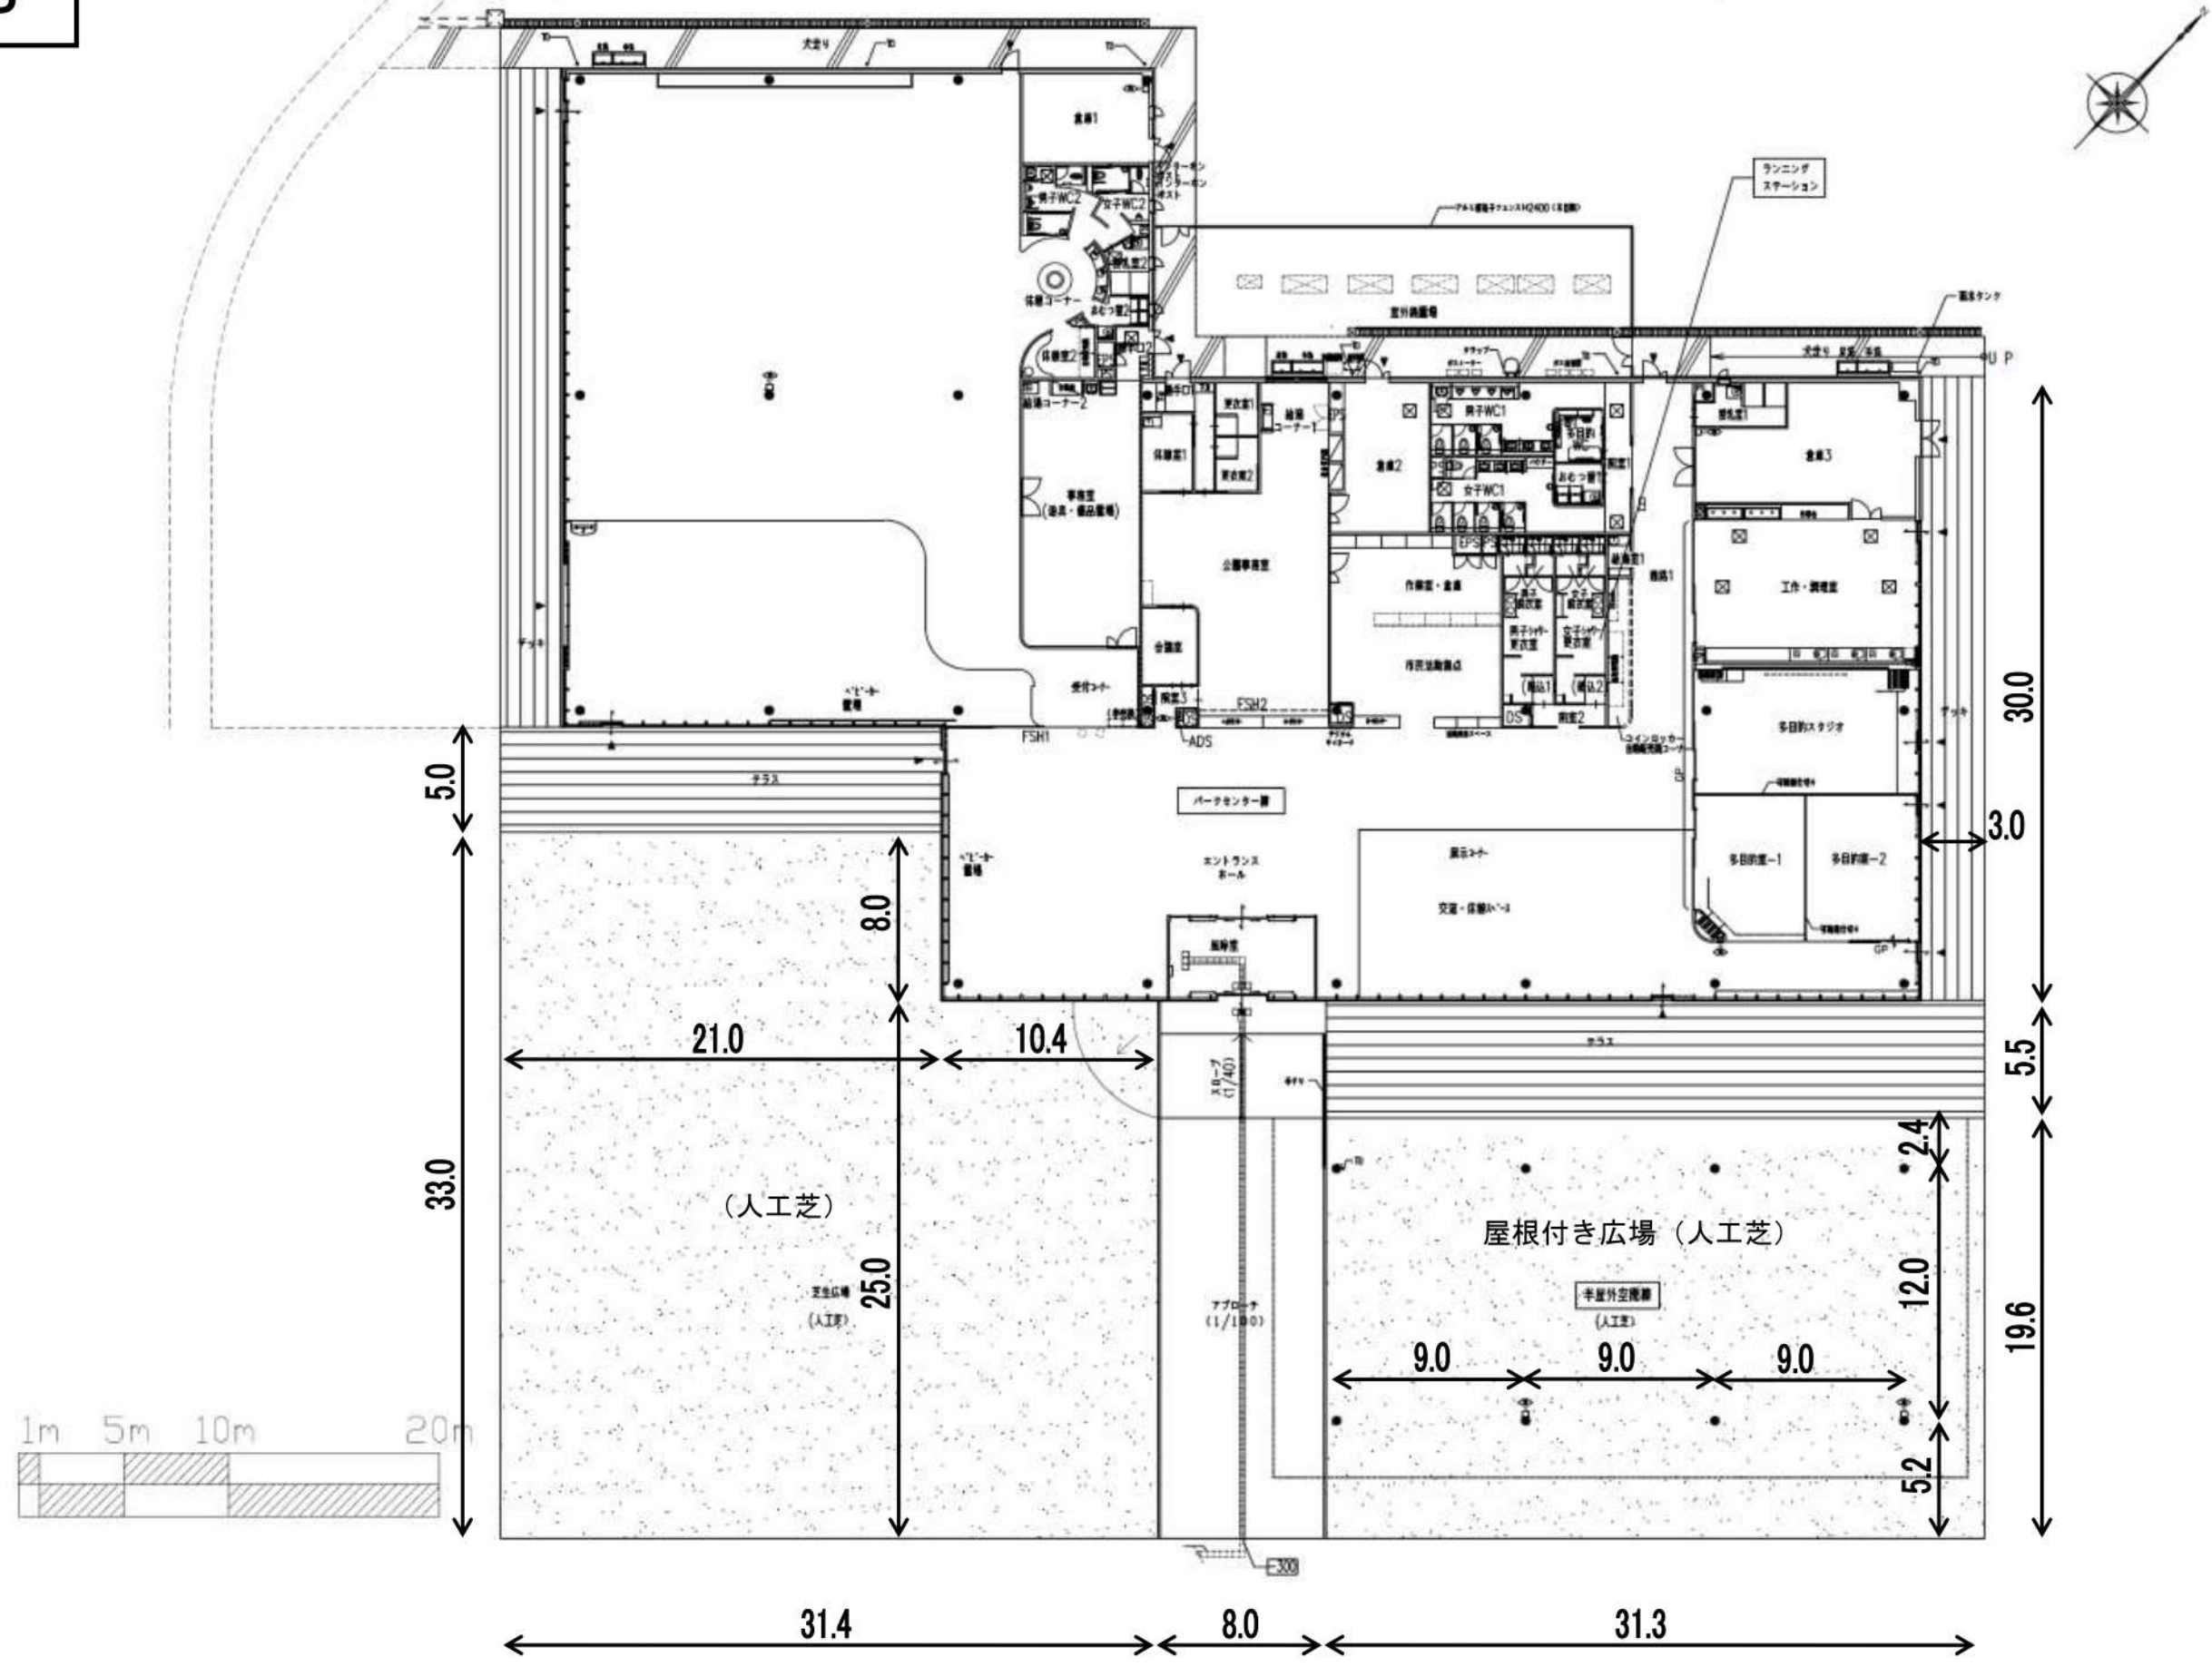

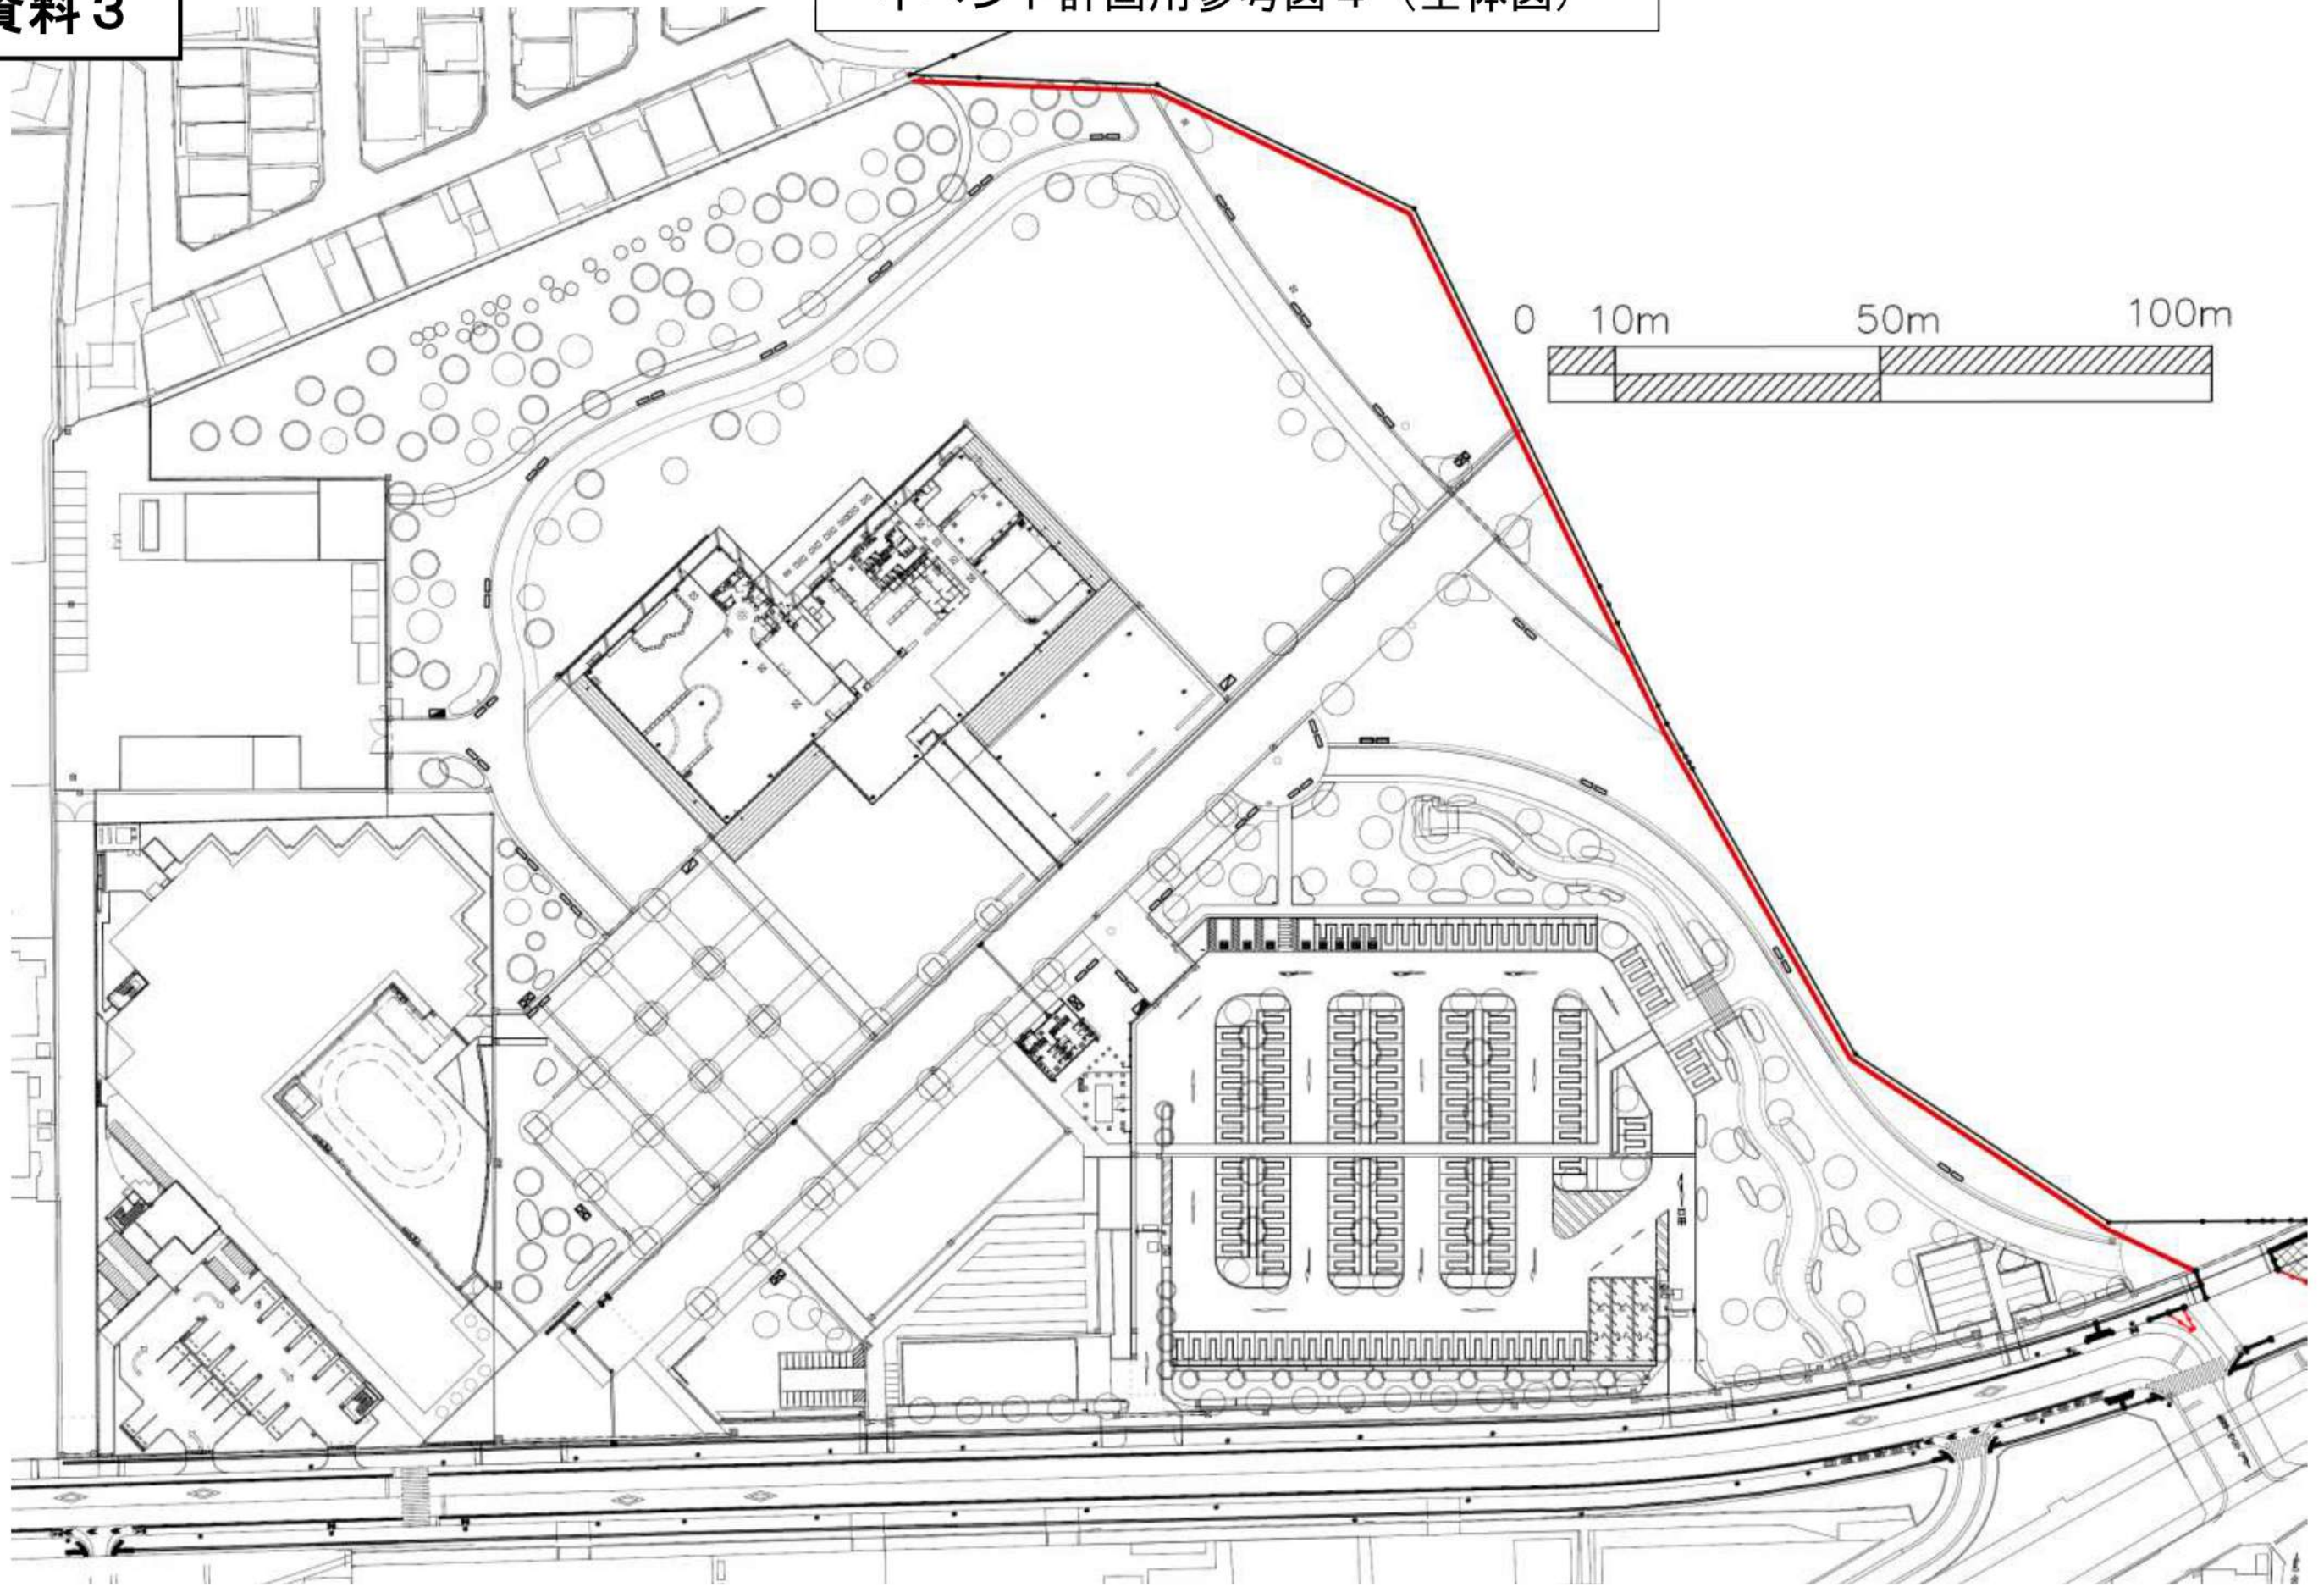

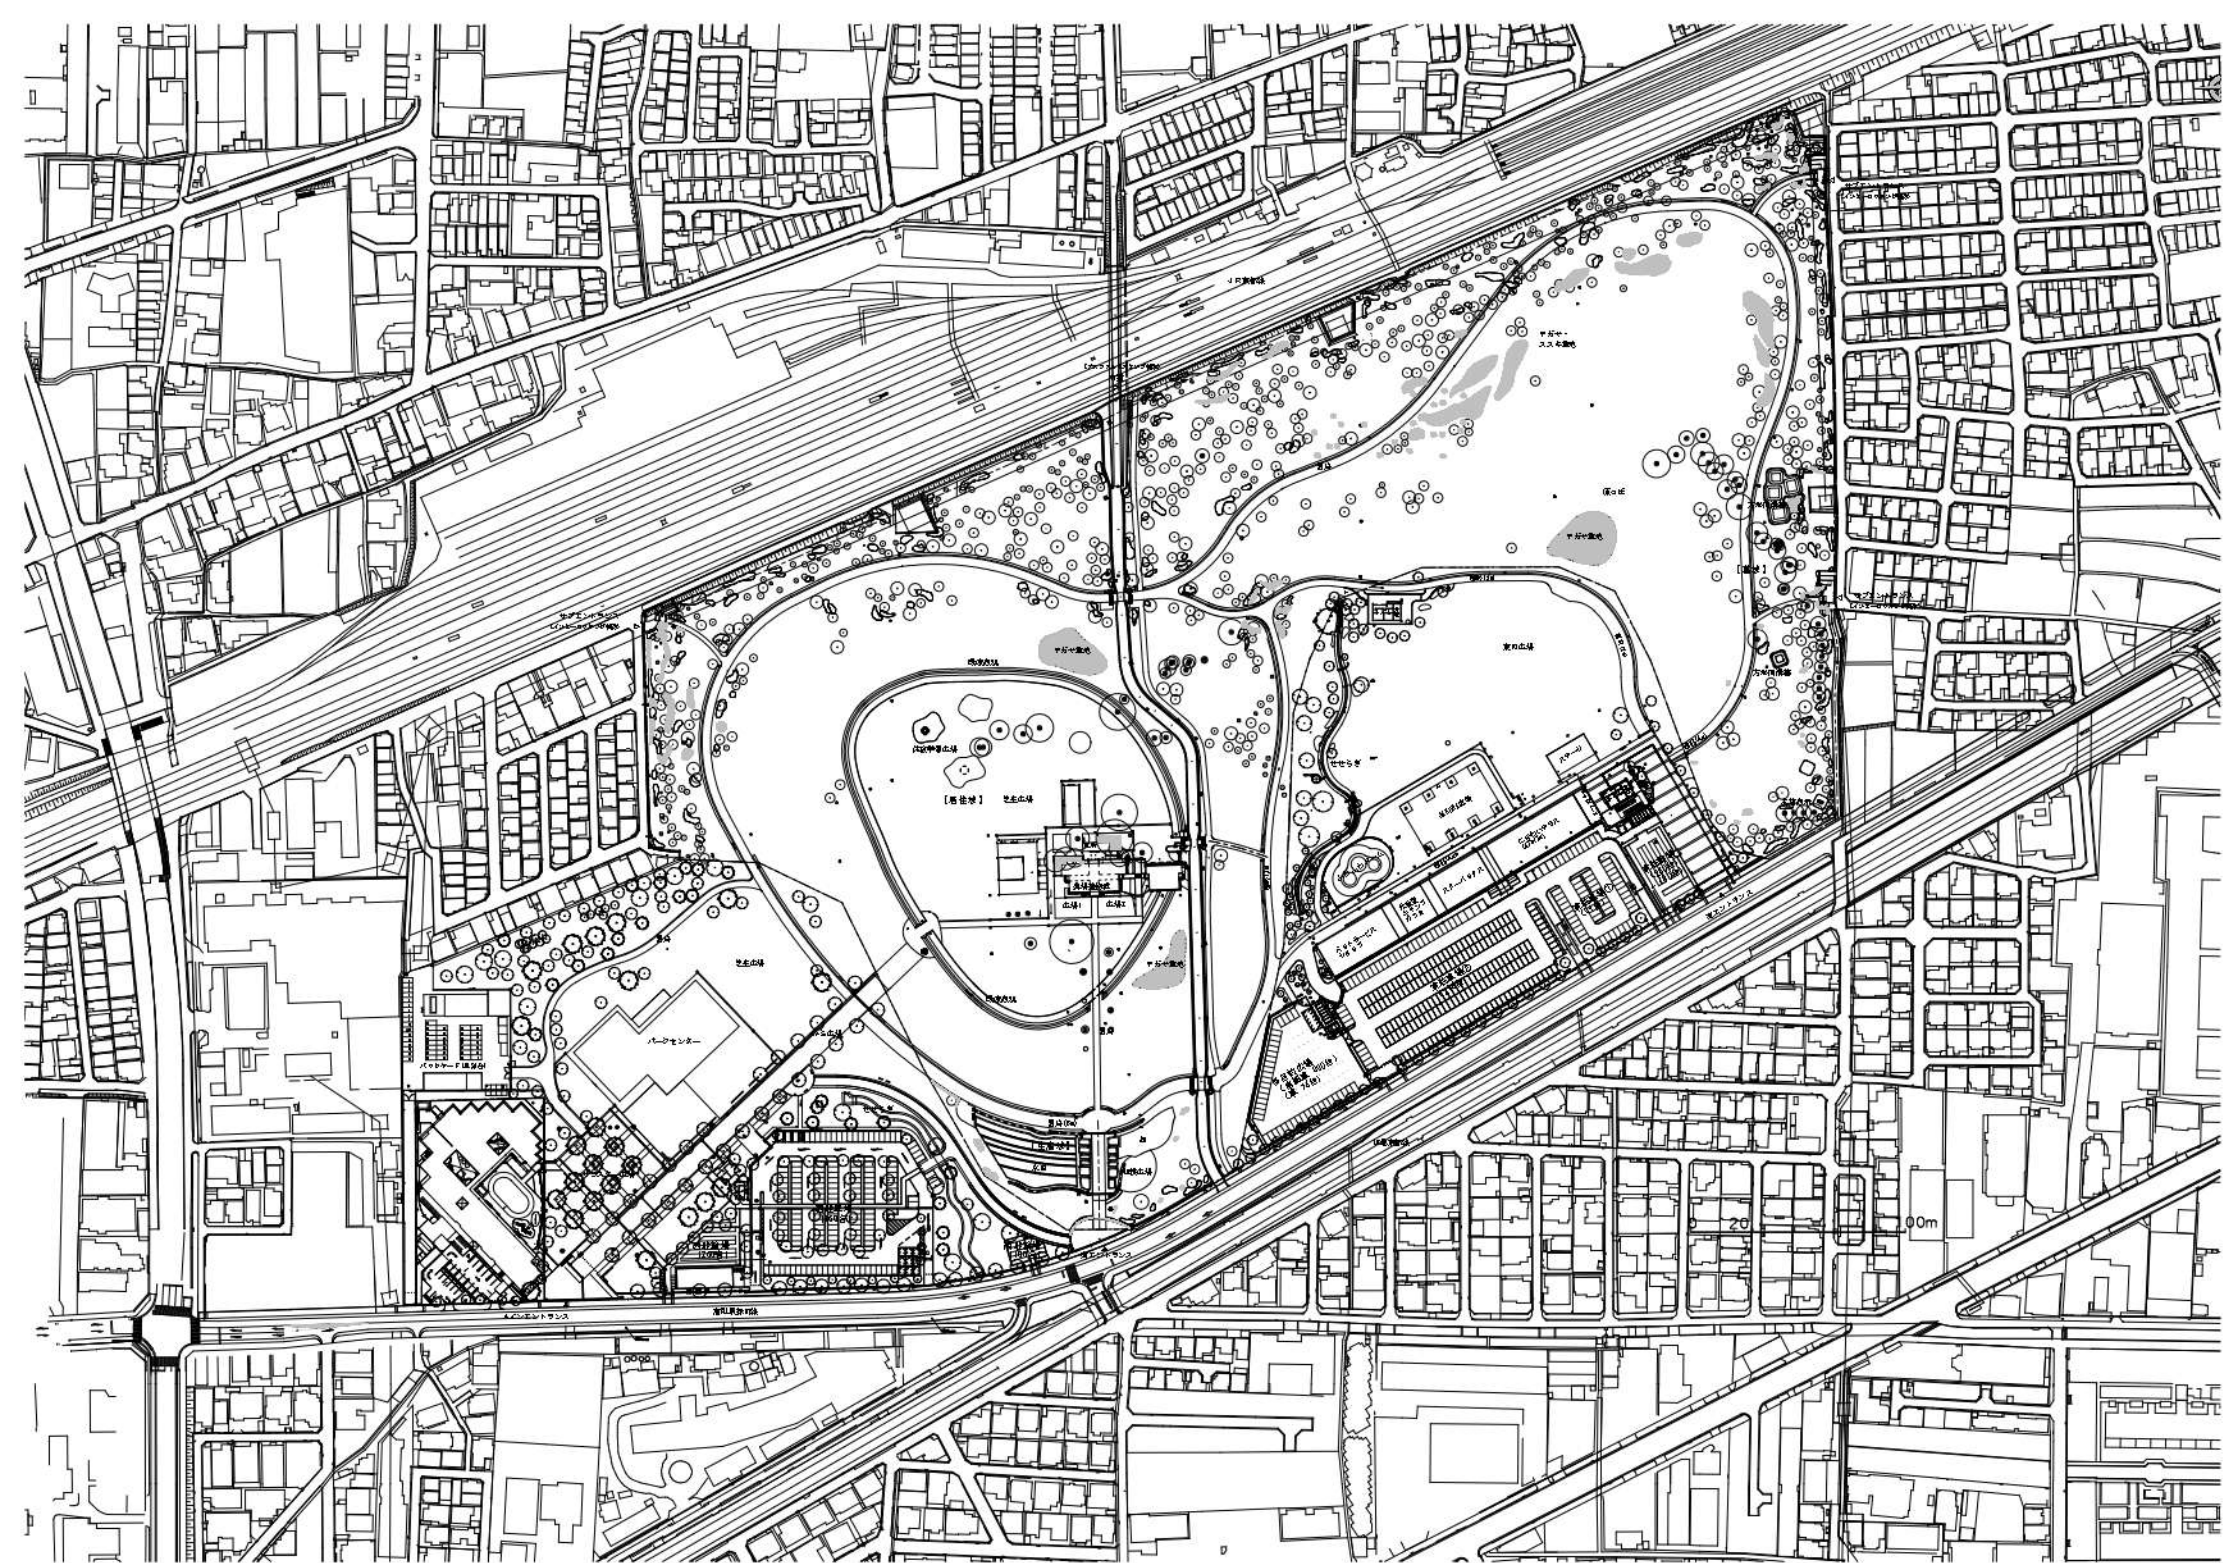

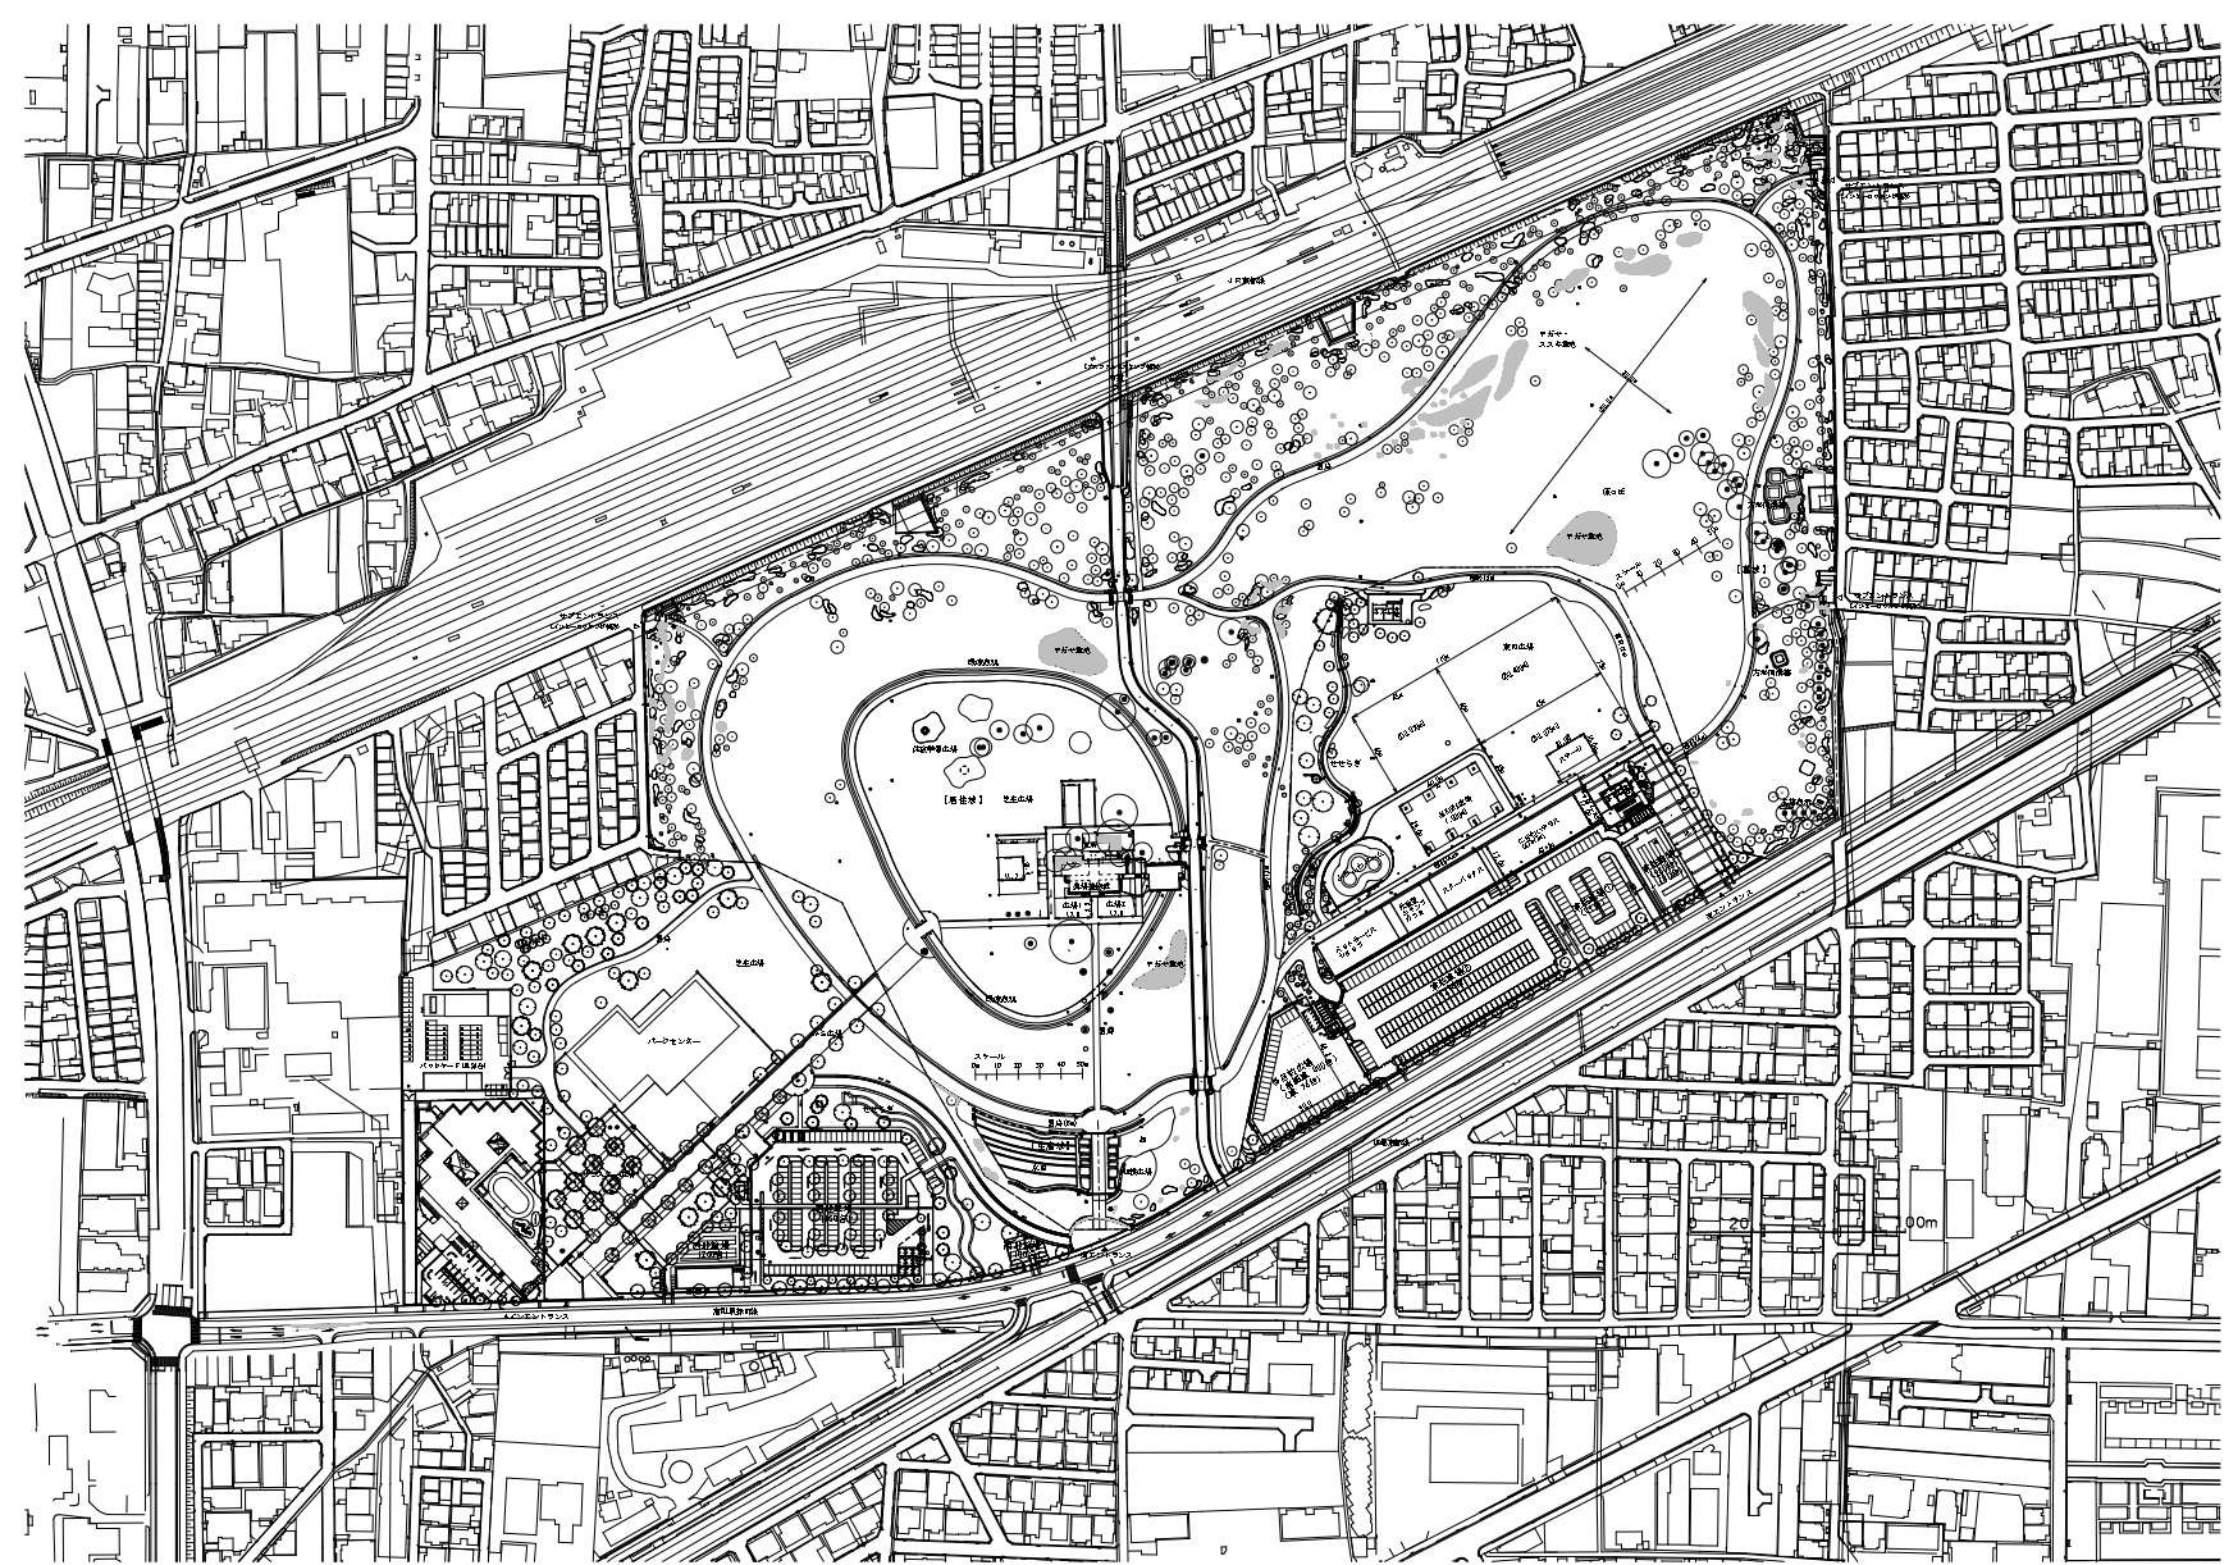

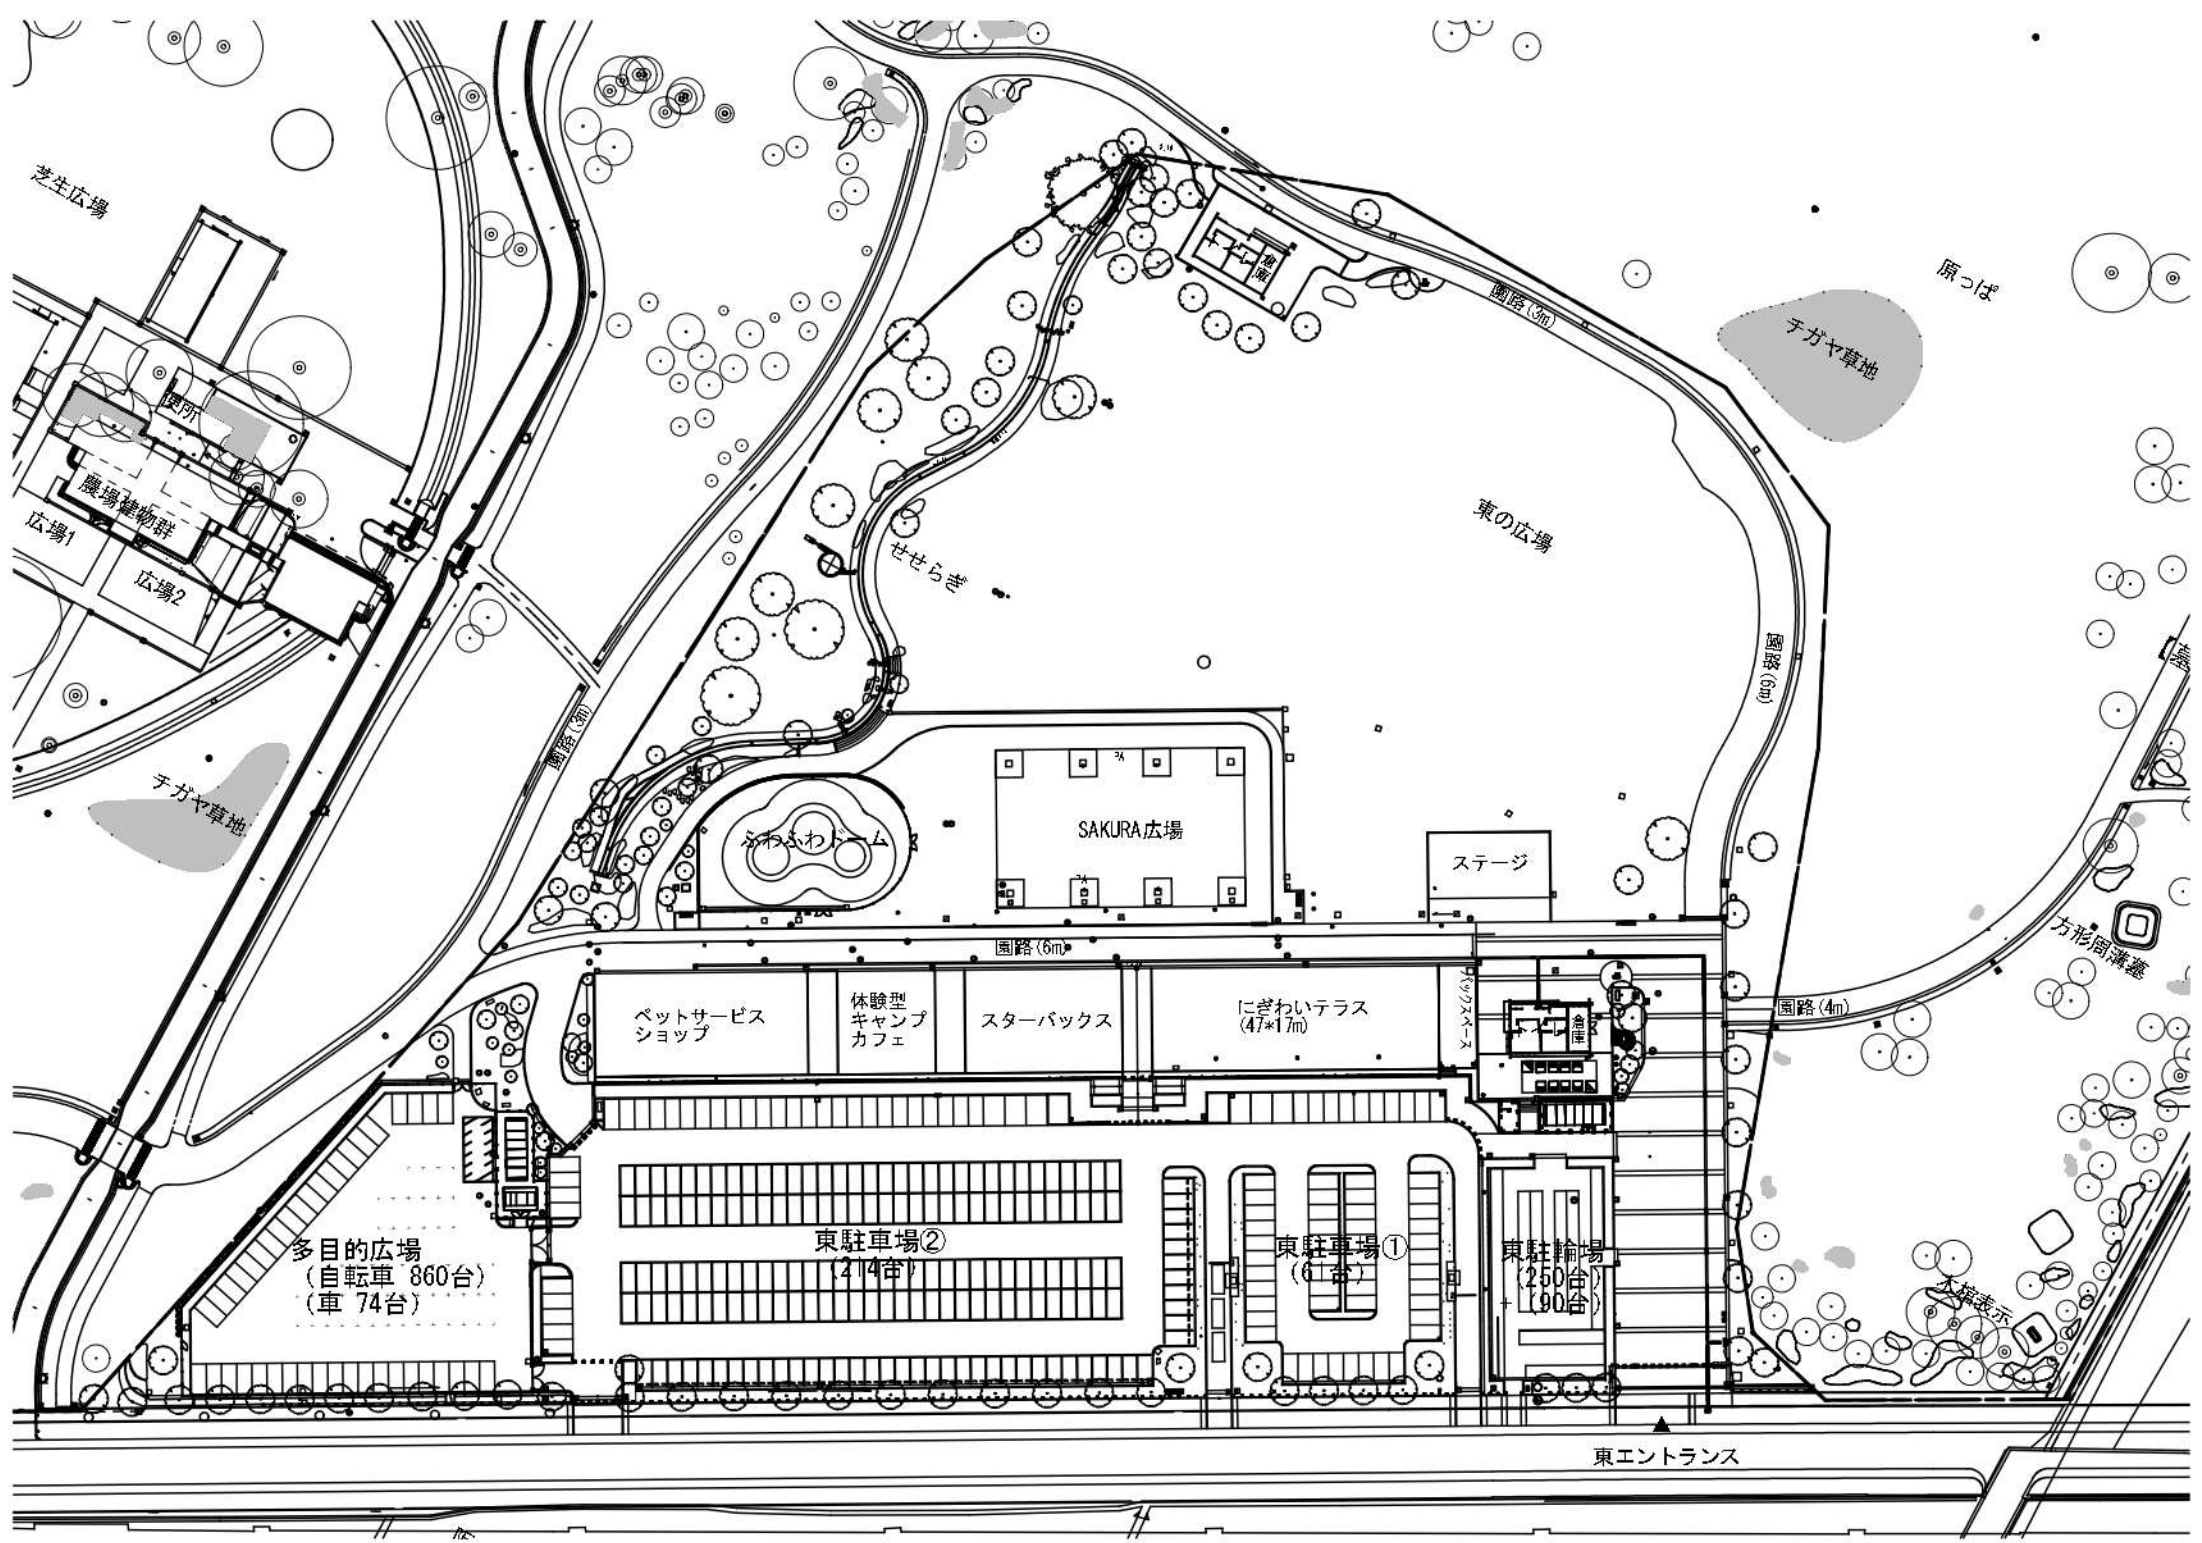

芝生広場

原っぱ

チガヤ草地

観所
農場建物群
広場1
広場2

東の広場

せせらぎ

チガヤ草地

ふわふわドーム

SAKURA広場

ステージ

方形周溝蓋

ペットサービス
ショップ

体験型
キャンプ
カフェ

スターバックス

にぎわいテラス
(47*17m)


多目的広場
(自転車 860台)
(車 74台)


東駐車場②
(214台)


東駐車場①
(61台)

東駐輪場
(250台)
(190台)

東エントランス

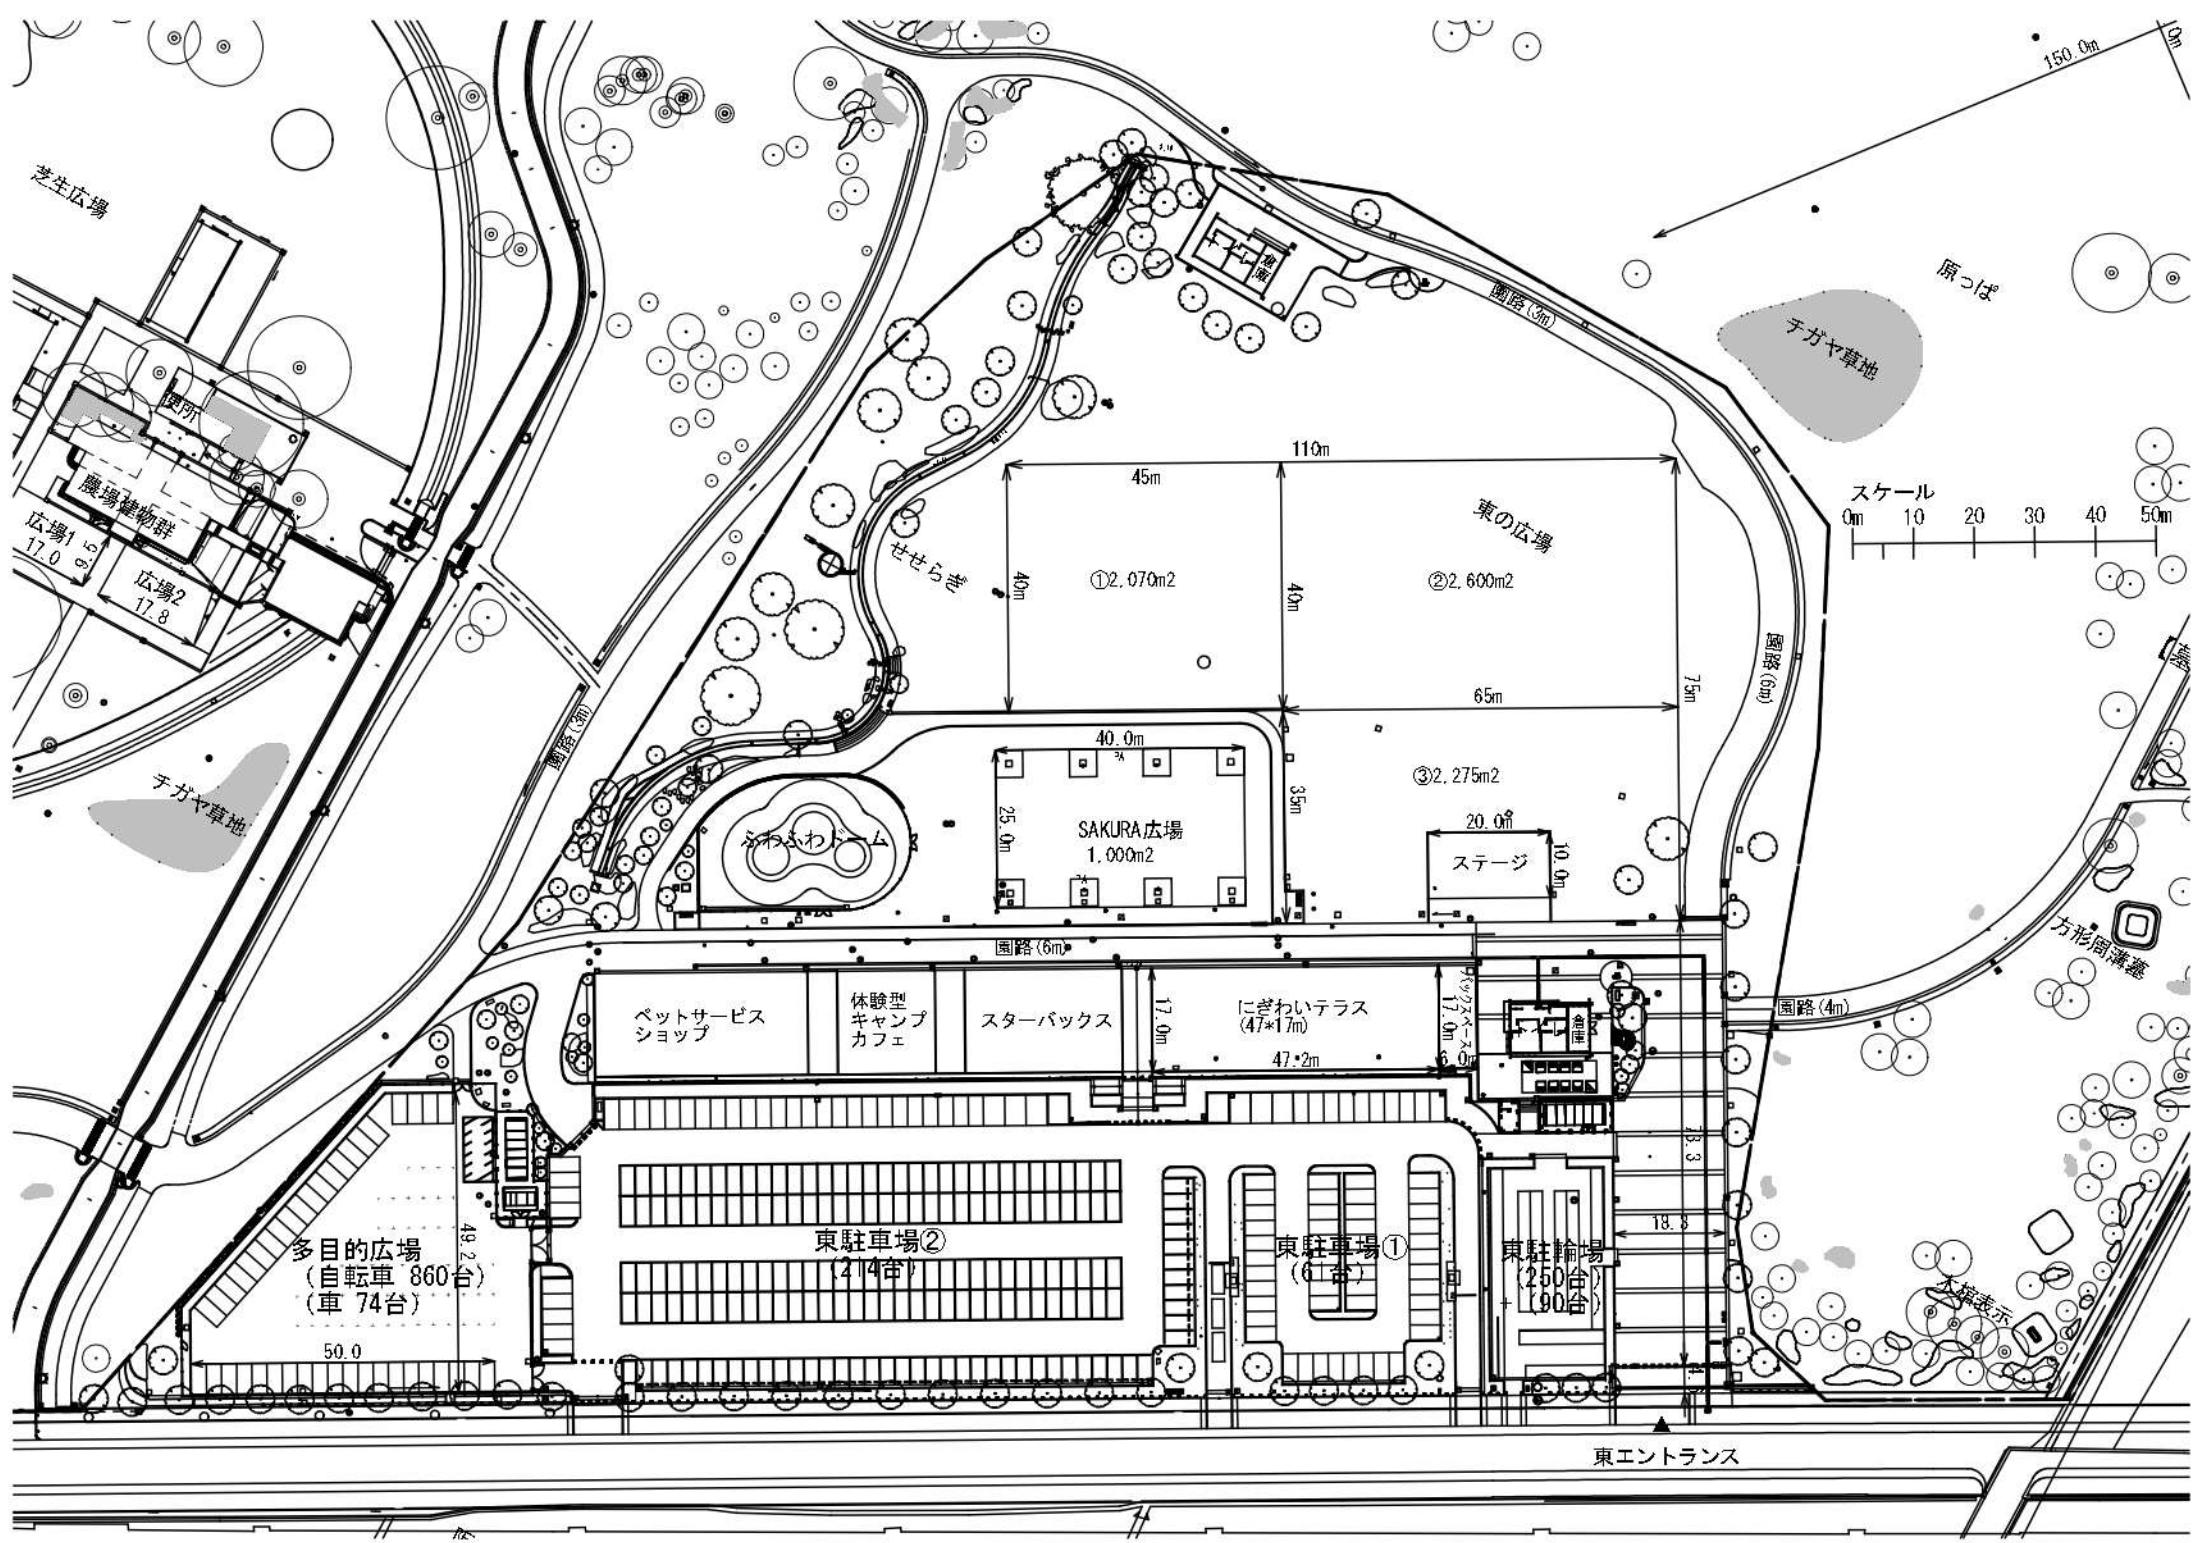

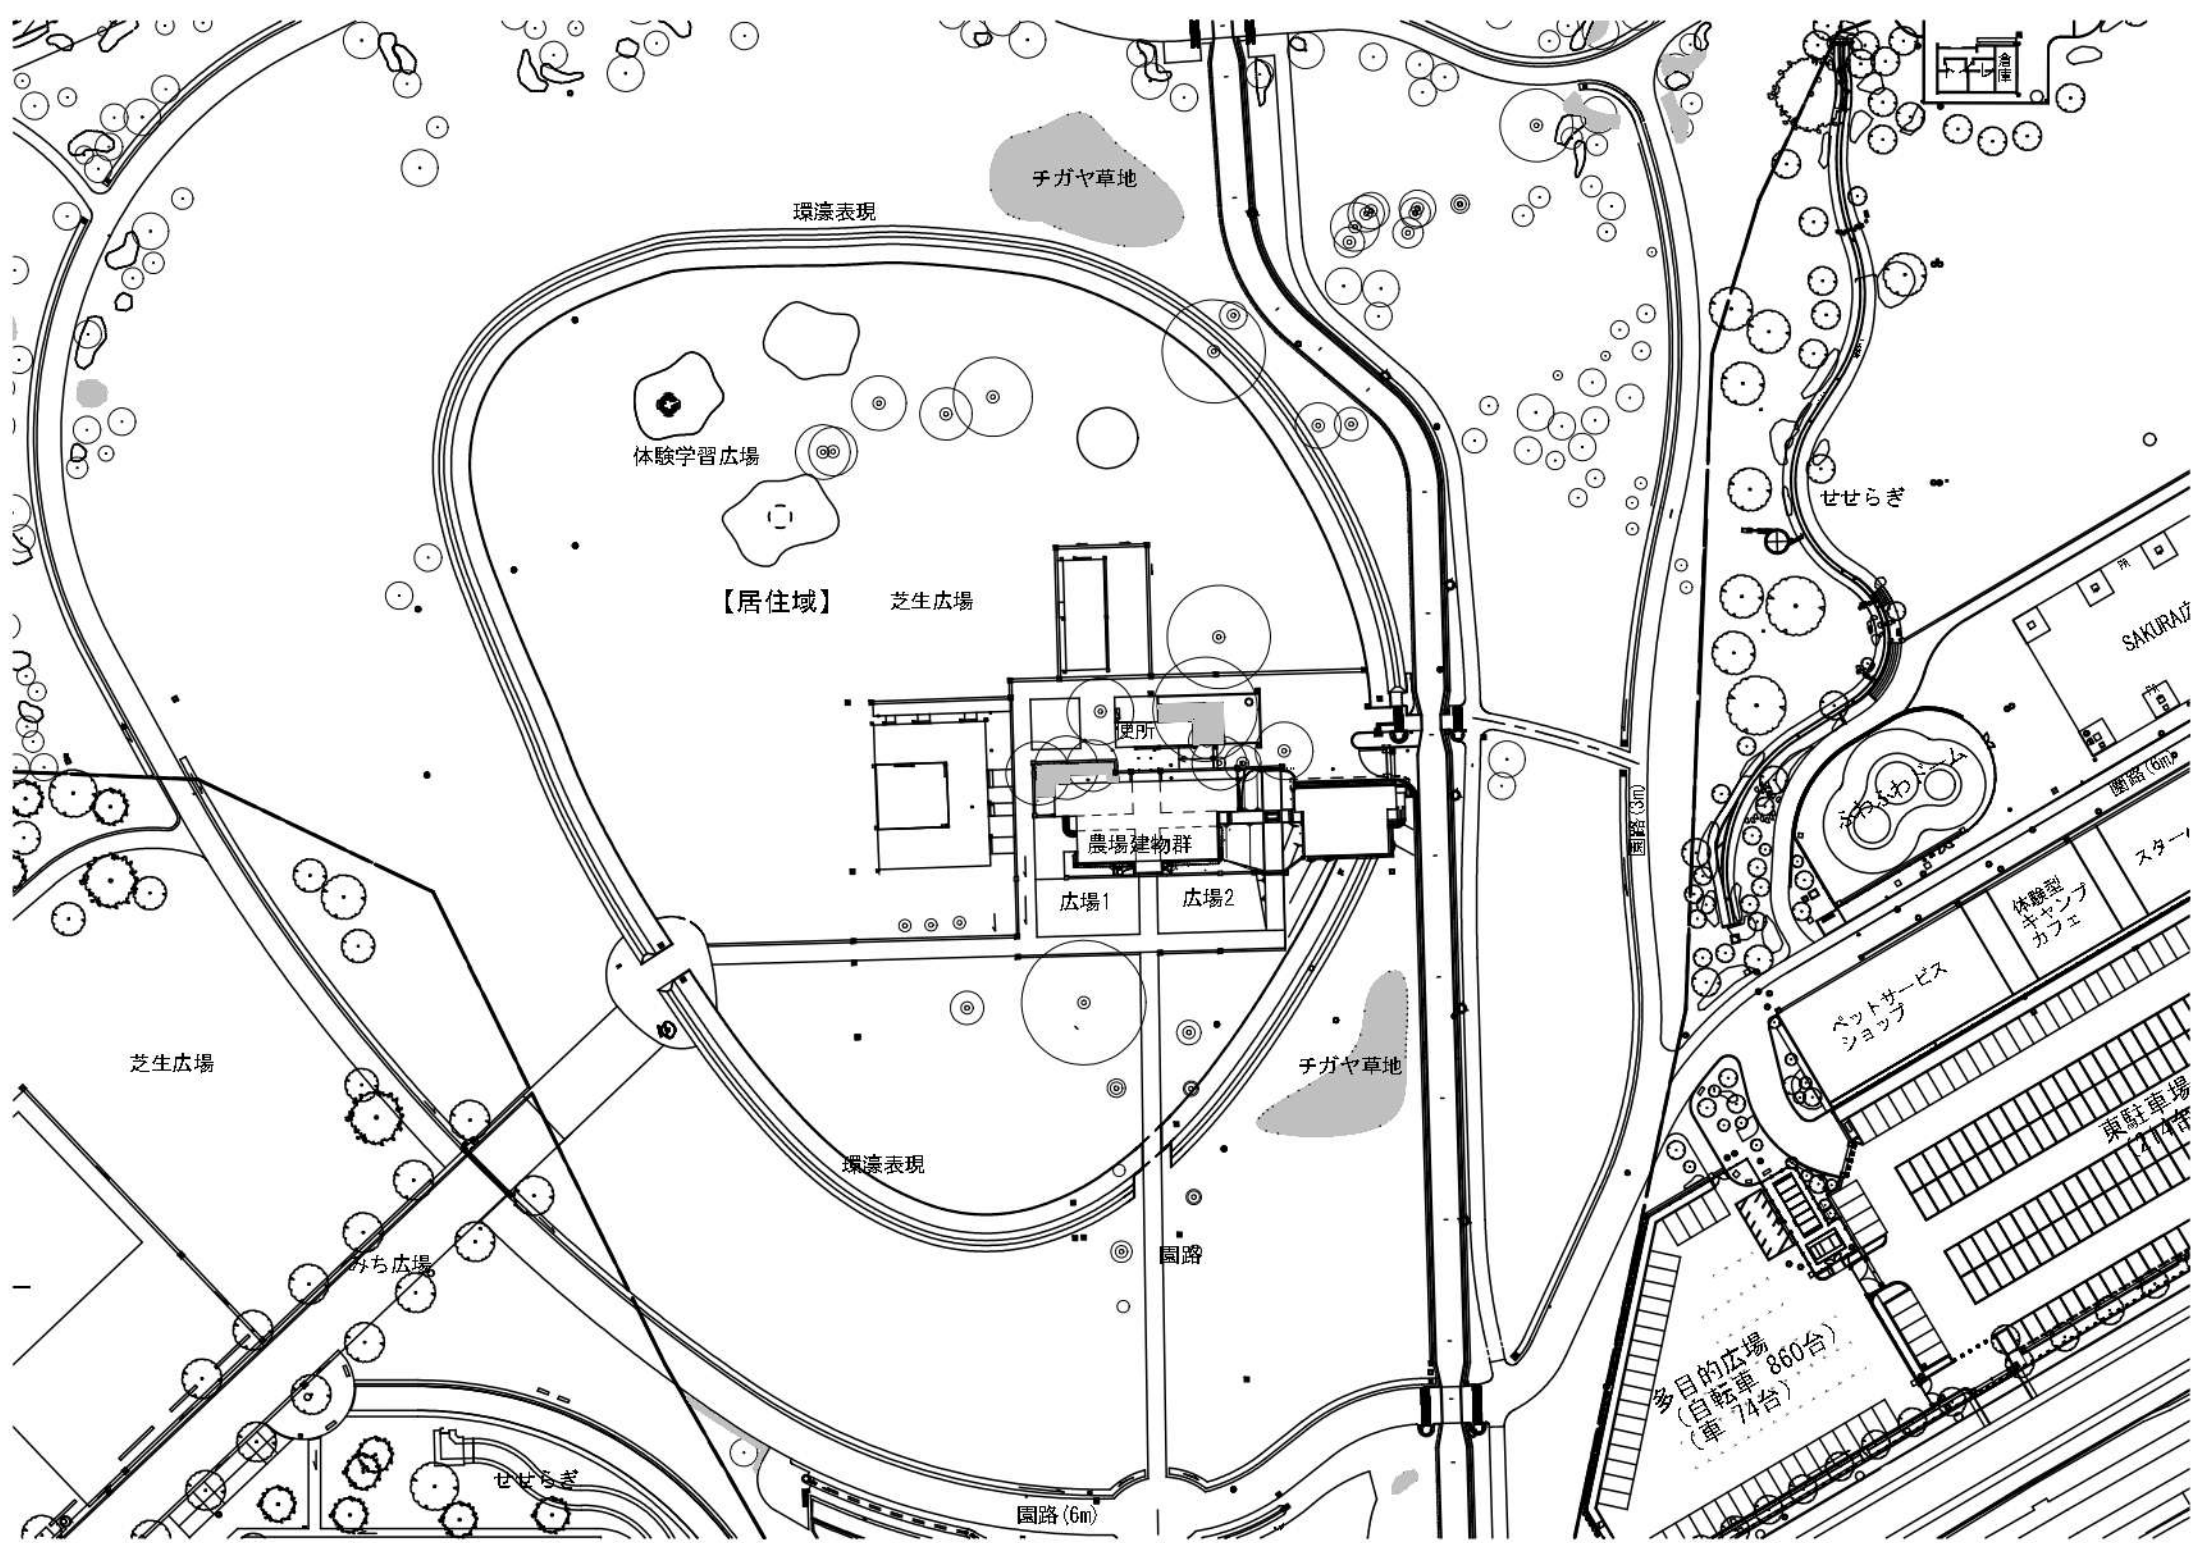

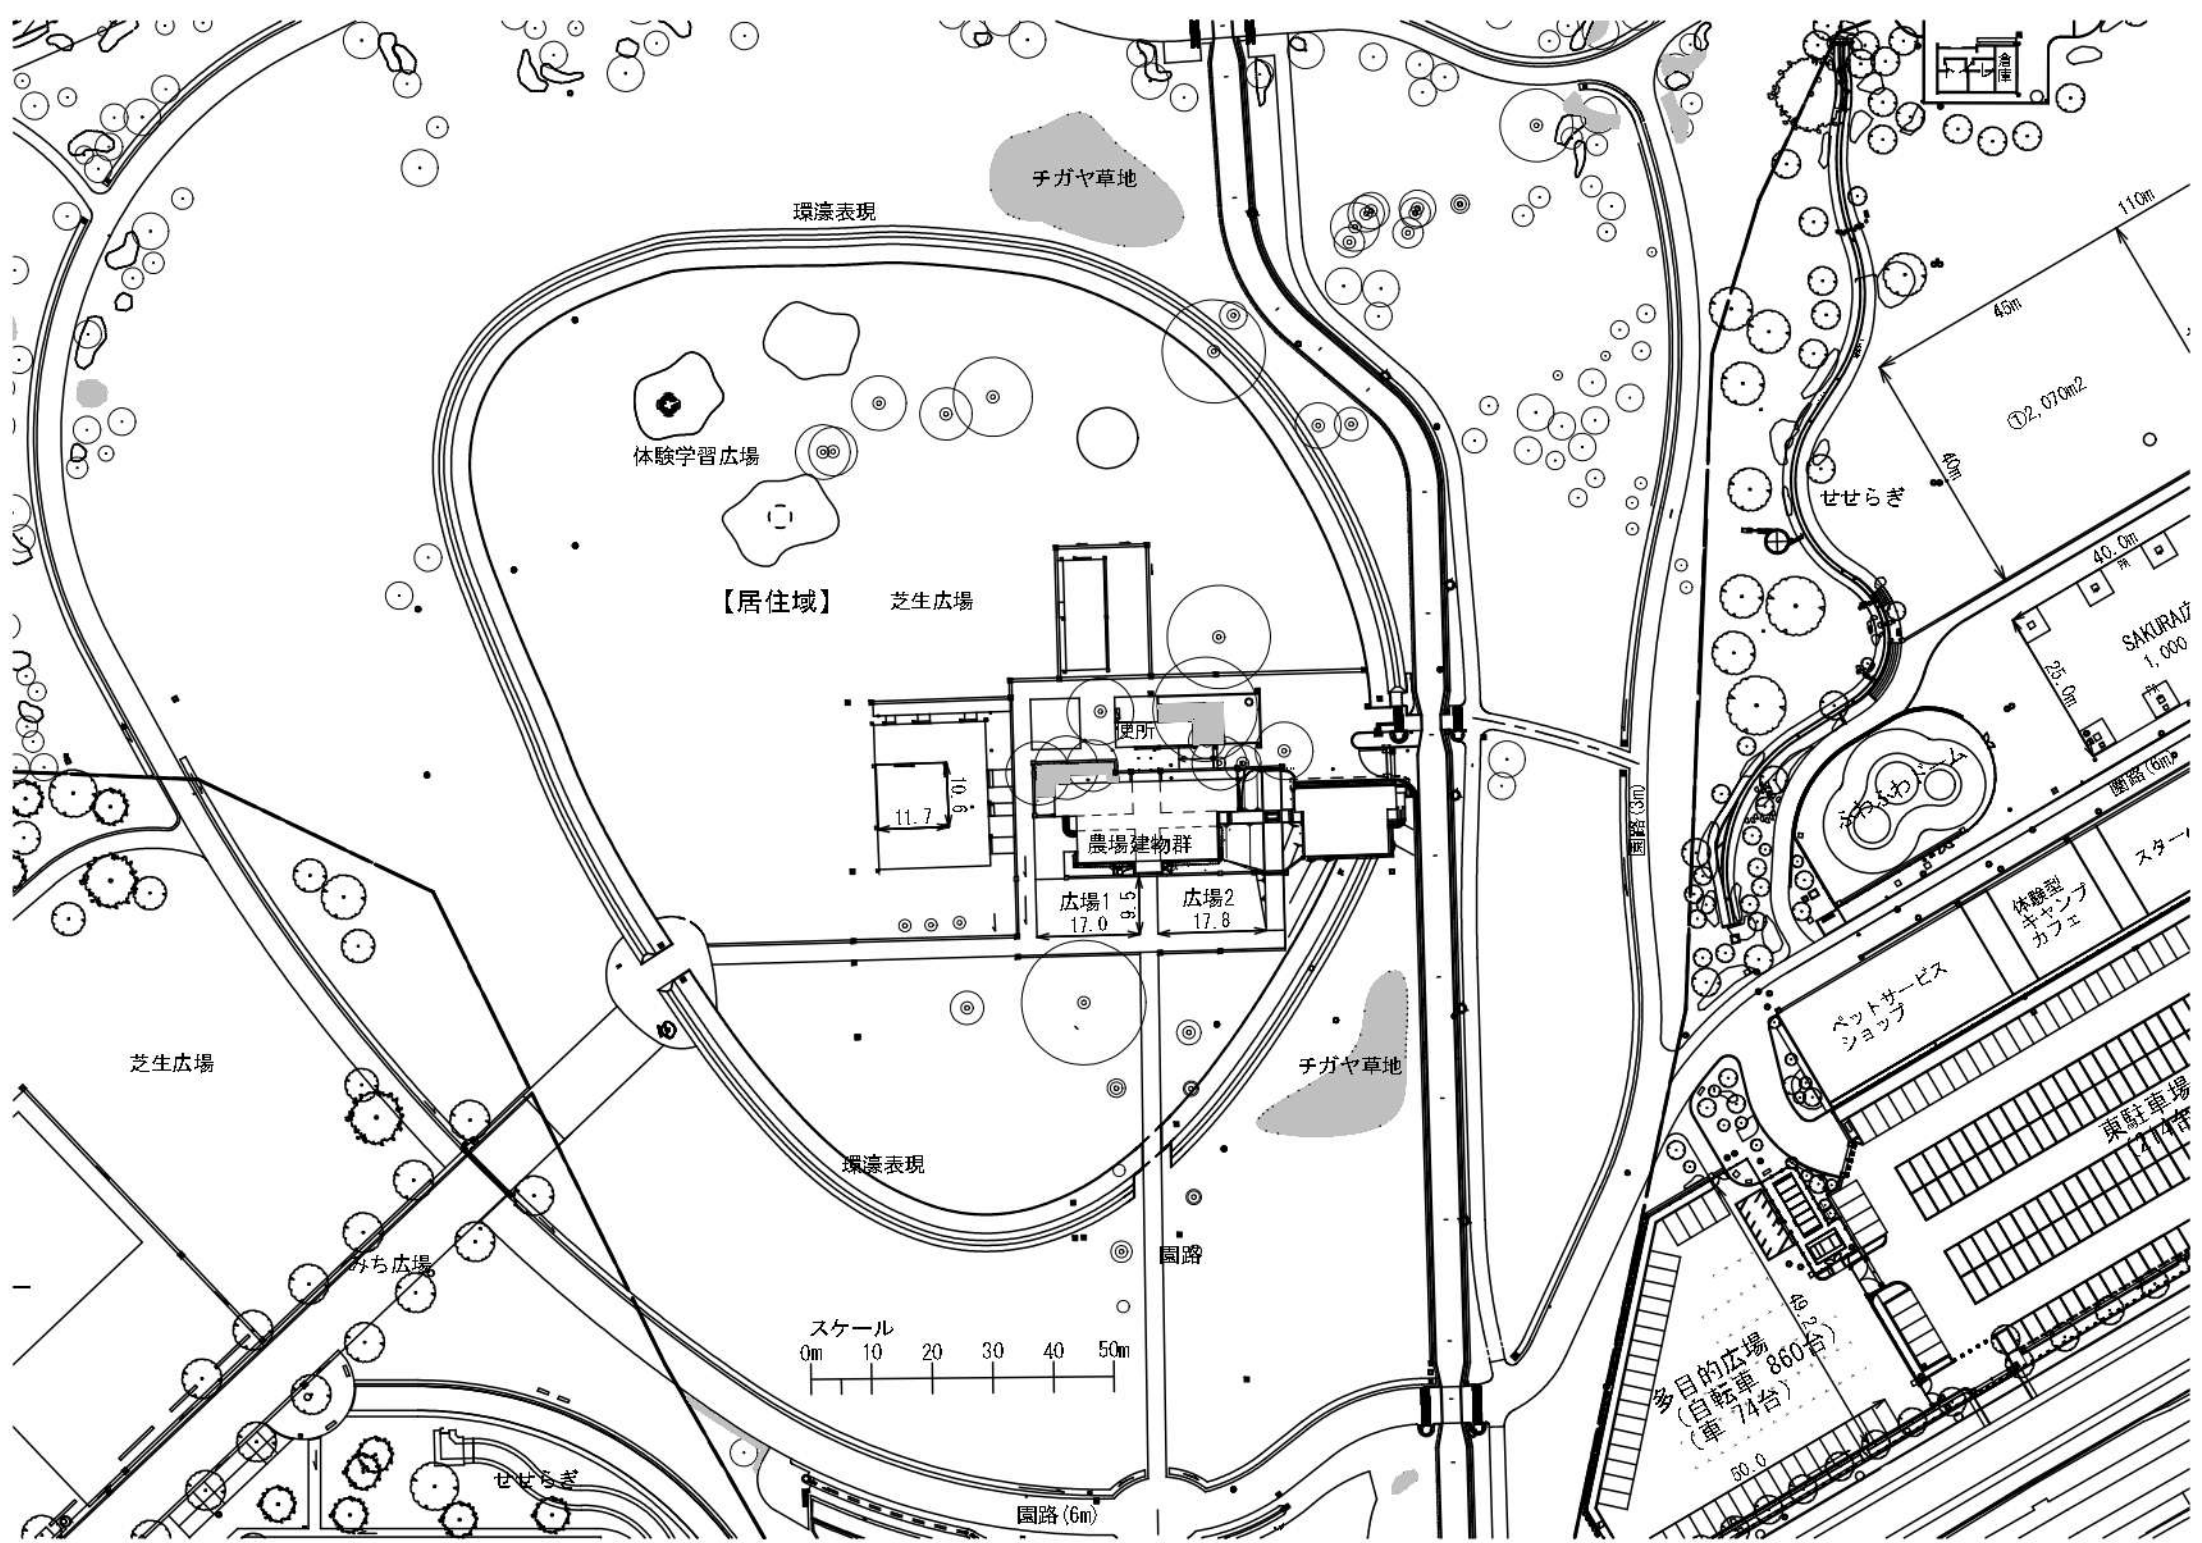

チガヤ草地

環境表現

体験学習広場

【居住域】 芝生広場

事務所

農場建物群

広場1
17.0 9.5


広場2
17.8 9.5

芝生広場

チガヤ草地

環境表現

みち広場

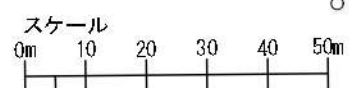

園路 (6m)

せせらぎ

①2,070m²

SAKURAZ
1,000

体験型
キャンプ
カフェ

ペットサービス
ショップ

東駐車場
214台

多目的広場
(自転車 860台
(車 74台))